

MĚSTSKÝ ÚŘAD BLANSKO

odbor stavební úřad

oddělení silničního hospodářství

nám. Svobody 32/3, 678 01 Blansko

pracoviště: nám. Republiky 1316/1, 678 01 Blansko

IMOS Brno, a.s.
Olomoucká 704/174
627 00 Brno

Sp. zn.: SMBK-20566/2023-SÚ/Sk
Čj.: SÚ SH DZ/61-MBK 20741/2023/Sk

Vyřizuje: Mgr. Iveta Skotáková
Tel.: 516775731
E-mail: iskotakova@blansko.cz
IDDS: ecmb355

Datum: 24.04.2023

OPATŘENÍ OBECNÉ POVAHY

STANOVENÍ PŘECHODNÉ ÚPRAVY PROVOZU NA POZEMNÍCH KOMUNIKACÍCH

Veřejná vyhláška

Městský úřad Blansko, odbor stavební úřad, jako správní orgán příslušný podle § 124 odst. 6 zákona č. 361/2000 Sb., o provozu na pozemních komunikacích a o změnách některých zákonů (zákon o silničním provozu), ve znění pozdějších předpisů (dále jen "zákon o silničním provozu"), příslušný orgán státní správy ve věcech stanovení místní a přechodné úpravy provozu na pozemních komunikacích - na silnicích II. a III. třídy, na místní komunikaci a na veřejně přístupných účelových komunikacích, zahájil dne 20.04.2023 na základě podnětu žadatele

IMOS Brno, a.s., IČO: 25322257, Olomoucká 704/174, Brno-Černovice, 627 00 Brno, kterého zastupuje DOKA, s.r.o., IČO: 63471752, Na návsí 11/5, Holásky, 620 00 Brno

(dále jen "žadatel"), po písemném vyjádření příslušného orgánu policie, tj. v tomto případě Policie České republiky, Krajské ředitelství policie Jihomoravského kraje, územní odbor Blansko, Dopravní inspektorát, IČO: 75151499, Bezručova 1895/31, 678 01 Blansko (dále jen PČR-DI Blansko) č.j.: KRPB-83371-3/ČJ-2023-060106 ze dne 20.04.2023, správní řízení o návrhu opatření obecné povahy. Podle § 171 a násl. části šesté zákona č. 500/2004 Sb., správní řád, ve znění pozdějších předpisů (dále jen správní řád) a podle § 77 odst. 1 písm. c) a § 77 odst. 5 zákona o silničním provozu

stanovuje přechodnou úpravu (PÚP) na pozemních komunikacích v působnosti ORP Blansko:

na silnici II/373 (Chudobín-Benešov-Sloup-Jedovnice-Březina-Brno) - **realizovat** PÚP dle situací v příloze, které jsou nedílnou součástí tohoto stanovení

na silnici II/379 (V.Bíteš-Tišnov-Lipůvka-Blansko-Senetářov-Vyškov) - **realizovat** PÚP dle situací v příloze, které jsou nedílnou součástí tohoto stanovení

na silnici III/37362 (Vilémovice-Krasová-Kotvrdovice) - **realizovat** PÚP dle situací v příloze, které jsou nedílnou součástí tohoto stanovení

na silnici III/37364 (Vilémovice-spojka) - **realizovat** PÚP dle situací v příloze, které jsou nedílnou součástí tohoto stanovení

na silnici III/37921 (Lažánky-Vilémovice) - **realizovat** PÚP dle situací v příloze, které jsou nedílnou součástí tohoto stanovení

na silnici III/37922 (Rudice-Olomučany) - **realizovat** PÚP dle situací v příloze, které jsou nedílnou součástí tohoto stanovení

na místních komunikacích (MK) v městysi Jedovnice - **realizovat** PÚP dle situací v příloze, které jsou nedílnou součástí tohoto stanovení

důvod: zajištění bezpečnosti provozu při uzavírkách silnic II/373 a II/379 v městysi Jedovnice v rámci provádění stavby „**II/373 JEDOVNICE PRŮTAH**“ – dokončení rekonstrukce okružní křižovatky (OK)

termín: jedná se o další etapu stavební akce (ETAPA IIc - viz příložená situace) v době **od 02.05.2023 do 24.05.2023**

ETAPA IIc:

úplná uzavírka silnice II/373 - v ulici Palackého před OK (ve směru jízdy od Havlíčkova náměstí) a dále za OK (ve směru jízdy na Blansko) - viz situace v příloze

úplná uzavírka silnice II/379 - v ulici Palackého vpravo před OK (ve směru jízdy od Blanska) a dále za OK ve směru jízdy na Křtiny viz situace v příloze

- provoz v prostoru OK silnic II/379 a II/373 bude pro vozidla do 6,5t plně zachován, bude veden kyvadlově v jednom jízdním pruhu a bude řízen trojramenným světelným signalizačním zařízením (SSZ)

úplná uzavírka silnic II/379 a II/373 v prostoru OK pro nákladní vozidla nad 6,5t – ve směru od Blanska a na Blansko - viz situace v příloze

Vozidlům IZS bude průjezd uzavřenými úseky silnic II/379 a II/373 umožněn

návrh obousměrné objízdné trasy pro nákladní vozidla nad nad 6,5t: od OK v Jedovnicích po silnici II/379 ke křižovatce se silnicí III/37921, dále po této silnici přes obec Vilémovice ke křižovatce se silnicí II/373, po které vede vpravo až k jejímu uzavřenému úseku v Jedovnicích

Pro autobusy veřejné linkové osobní dopravy bude v této etapě křižovatka silnic II/373 a II/379 všesměrně průjezdná. Autobusová zastávka Jedovnice, Chaloupky pro směr do centra městysu bude v této etapě dočasně přeložena vzad na silnici II/379 před křižovatku s MK ul. Wanklova. Autobusová zastávka Jedovnice, Chaloupky pro směr na Blansko a autobusová zastávka Jedovnice, Újezd pro směr na Křtiny budou dočasně přeloženy na silnici II/373 vzad k domu č. 294 (viz příloha). Autobusová zastávka Jedovnice, Újezd pro směr do centra městysu Jedovnice bude dočasně přeložena vzad na silnici II/373 na křižovatku s MK ul. Brněnská.

doba trvání této etapy uzavírek: **od 02.05.2023** (úterý) **do 24.05.2023** (středa)

Podmínky pro provedení stanovené přechodné úpravy provozu:

1) Provedení stanovené PÚP na výše uvedených pozemních komunikacích musí být v souladu s vyhláškou č. 294/2015 Sb., kterou se provádějí pravidla provozu na pozemních komunikacích a úprava a řízení provozu na pozemních komunikacích ve znění pozdějších předpisů, technickou normou ČSN 01 8020-Změna 1 a technickými podmínkami TP 66 "Zásady pro označování pracovních míst na pozemních komunikacích".

2) Dopravní značky a dopravní zařízení budou základní velikosti podle TP 65 a 66 musí být provedeny jako retroreflexní. Všechny součásti dopravních značek (podkladní deska, sloupek, značka, uchycení) musí být schváleného typu. V souladu s § 62 odst. 2 zákona o silničním provozu budou přenosné svíslé dopravní značky umístěny na červenobíle pruhovaném sloupku. Pro umístění přenosného dopravního značení nesmí být využívány sloupky stávajícího svíslého dopravního značení. Tyto mohou být využity pouze pro umístění dopravních značek IS 11b, IS 11c a IS 11d (vyznačení objízdné trasy).

3) Objízdná trasa pro vozidla nad 6,5t musí být řádně označena v celém svém průběhu a na všech křižovatkách. Na značkách IS 11a musí být vždy vyobrazen skutečný směr vedení objízdné trasy.

4) Trvalé dopravní značky, které jsou v rozporu se stanovenou PÚP, budou překryty a po ukončení akce budou uvedeny do původního stavu. Při realizaci stanovené PÚP nesmí dojít ke znečištění nebo poškození dotčených pozemních komunikací.

5) Uzavřené úseky dotčených silnic budou ze všech směrů řádně označeny dopravním značením **B 1 + E 13** s textem MIMO VOZIDLA STAVBY a dopravním zařízením **Z 2**.

6) Uzavřené úseky komunikací pro pěší (včetně přechodu pro chodce) budou označeny dopravním značením **B 30 + E 13** s odpovídajícím textem a dopravním zařízením **Z 2**. V případě snížené viditelnosti budou dopravní značky **A 15** a dopravní zařízení **Z 2, Z 4** doplněny o výstražná světla oranžové barvy.

7) Zdroj pro provoz SSZ bude pravidelně kontrolován, aby nemohlo dojít k výpadku jeho činnosti. V případě nutnosti (dle intenzity dopravy) bude provoz usměrňován pracovníky stavby v souladu s § 79 zákona č. 361/2000 Sb.

8) Svíslá dopravní značení **IP 22** budou osazena v dostatečném časovém předstihu před zahájením stavby (doporučujeme min. 7 dní).

9) Po celou dobu trvání akce bude na silnicích II/373 a II/379 zajištěn volný průjezdní prostor v šířce **min. 3,5m – 4,5m**.

10) Při umístění značek a zařízení (včetně umístění techniky a materiálu) musí být zajištěn rozhled na křižovatkách, sjezdech a připojeních v bezprostřední blízkosti pracovního úseku.

11) Po celou dobu trvání stanovené PÚP musí být zajištěn přístup k dotčeným nemovitostem.

12) Dočasné autobusové zastávky musí být umístěny do takového místa, kde bude zajištěna bezpečná zpevněná plocha pro nástup a výstup cestujících. Nesmí být umístěny do rozhledových poměrů křižovatek nebo do prostoru sjezdů k nemovitostem.

13) Osazení dopravního značení zajistí žadatel. Za řádné provedení dopravně bezpečnostního opatření, odbornou montáž dopravního značení, jeho kontrolu a udržování po celou dobu přechodné úpravy provozu a včasné odstranění je zodpovědný také žadatel, tj. společnost **IMOS Brno, a.s., IČO: 25322257, Olomoucká 704/174, Brno-Černovice, 627 00 Brno - odpovědná osoba Ing. Roman Krčil, tel. 724059975**. Vlastní realizací stanovené PÚP byla pověřena firma **DOKA, s.r.o., IČO: 63471752, Na návsi 11/5, Holásky, 620 00 Brno - odpovědná osoba pan Pavel Nevídal, tel. 606643642**.

14) Po osazení stanovené PÚP je nutno informovat o této skutečnosti zástupce PČR-DI Blansko a vyzvat zástupce Městského úřadu Blansko, oddělení silničního hospodářství k provedení kontroly.

15) Pokud pominou důvody pro umístění PÚP před stanovenou dobou její platnosti, musí být přechodné dopravní značení okamžitě odstraněno, součástí i příslušenství dotčených pozemních komunikací uvedeny do původního stavu a tato skutečnost oznámena správnímu orgánu a orgánu Policie ČR.

16) Z důvodu zajištění bezpečnosti silničního provozu může správní orgán stanovit další dopravní značení, případně stanovené dopravní značení změnit. Povinností navrhovatele je zajistit okamžité osazení stanoveného dopravního značení.

Odůvodnění:

Na základě žádosti výše uvedeného žadatele o stanovení PÚP ze dne 20.04.2023 bylo zahájeno řízení podle části šesté správního řádu (§ 171 a následující) a dle § 77 odst. 5 zákona o silničním provozu, kterým se vydává závazné opatření obecné povahy, a to z důvodu zajištění bezpečnosti provozu při realizaci stavby „II/373 JEDOVNICE PRŮTAH“, tj. z důvodu provádění

stavebních prací při dokončování rekonstrukce OK v městysi Jedovnice. K návrhu přiložil žadatel jednoduchou projektovou dokumentaci. V souladu s ustanovením § 77 odst. 2 písm. b) zákona o silničním provozu se k návrhu požadované PÚP vyjádřil příslušný orgán policie, zde PČR-DI Blansko dne 20.04.2023 pod č.j.: KRPB-83371-3/ČJ-2023-060106.

Správní orgán návrh posoudil, a to s ohledem na zajištění bezpečnosti všech účastníků provozu včetně zajištění dopravní obslužnosti autobusy linkové osobní dopravy. Ztotožnil se s vyjádřením PČR-DI Blansko a vyznačení uzavírek i objízdné trasy považuje za jasné a logické. Proto požadovanou PÚP na výše uvedených pozemních komunikacích v působnosti ORP Blansko stanovil, a to dle § 77 odst. 1 písm. c) zákona o silničním provozu, po písemném vyjádření příslušného orgánu policie, jako opatření obecné povahy postupem dle ust. § 171 správního řádu a dle § 77 odst. 5 zákona o silničním provozu.

Zákon o silničním provozu v § 77 odst. 5 odchylně od obecné úpravy stanovuje, že opatření obecné povahy se zveřejňuje na úředních deskách obecních úřadů v obcích, jejichž správního obvodu se opatření obecné povahy týká, jen pokud se vztahuje k zastavěnému území dotčené obce, nebo může-li stanovením přechodné úpravy na pozemních komunikacích dojít ke zvýšení hustoty provozu v zastavěném území dotčené obce. Dále zákon o silničním provozu v § 77 odst. 5 odchylně stanoví, že jde-li o stanovení přechodné úpravy provozu na pozemních komunikacích, nedoručuje příslušný správní úřad návrh opatření obecné povahy a nevyzývá dotčené osoby k podávání připomínek nebo námitek, opatření obecné povahy nabývá účinnosti pátým dnem po vyvěšení.

Poučení:

Proti opatření obecné povahy nelze podat opravný prostředek. Opatření obecné povahy nabývá účinnosti pátým dnem po vyvěšení na úřední desce správního orgánu a musí být vyvěšeno po dobu nejméně 15 dnů.

Soulad opatření obecné povahy s právními předpisy lze posoudit v přezkumném řízení.

Do opatření obecné povahy a jeho odůvodnění může každý nahlédnout u správního orgánu. Jde-li o stanovení přechodné úpravy provozu správní orgán nevyzývá dotčené osoby k podávání připomínek nebo námitek.

Mgr. Iveta Skotáková
úředně oprávněná osoba

Tato písemnost bude vyvěšena po dobu **15 dnů** na úřední desce Městského úřadu Blansko, Úřadu městysu Jedovnice a Obecního úřadu Vilémovice. Bude zveřejněna též způsobem umožňujícím dálkový přístup.

Vyvěšeno dne

Sejmuto dne

Zveřejněno způsobem umožňujícím dálkový přístup dne

Razítko a podpis orgánu,
který potvrzuje vyvěšení a sejmutí písemnosti :

Příloha: situace PÚP

Doručí se:

Žadatelé (doručenky)

1. DOKA, s.r.o., IDDS: zpi24in

sídlo: Na návsi č.p. 11/5, Holásky, 620 00 Brno

zastoupení pro: IMOS Brno, a.s., Olomoucká 704/174, Brno-Černovice, 627 00 Brno

Ostatní účastníci řízení (doručenky)

2. Správa a údržba silnic Jihomoravského kraje, příspěvková organizace kraje, oblast Sever,
IDDS: k3nk8e7

sídlo: Žerotínovo náměstí č.p. 449/3, Veveří, 602 00 Brno

3. Městys Jedovnice, IDDS: 5scbdu2

sídlo: Havlíčkovo náměstí č.p. 71, 679 06 Jedovnice

- *k vyvěšení na úřední desce a způsobem umožňujícím dálkový přístup se žádostí o bezodkladné vyvěšení na jeho úřední desce na dobu 15 dnů a o zpětné zaslání potvrzeného vyvěšení po uvedené době pod názvem „Stanovení PÚP při dokončování stavby OK v městysi Jedovnice“*

Dotčené orgány (doručenky)

4. Krajské ředitelství policie Jihomoravského kraje, územní odbor Blansko, dopravní inspektorát,
IDDS: jydai6g

sídlo: Kounicova č.p. 687/24, Veveří, 602 00 Brno

Na vědomí (obyčejně)

5. Obec Vilémovice, IDDS: dswbm5e

sídlo: Vilémovice č.p. 18, 679 06 Jedovnice

- *k vyvěšení na úřední desce a způsobem umožňujícím dálkový přístup se žádostí o bezodkladné vyvěšení na jeho úřední desce na dobu 15 dnů a o zpětné zaslání potvrzeného vyvěšení po uvedené době pod názvem „Stanovení PÚP při dokončování stavby OK v městysi Jedovnice“*

6. Městský úřad Blansko, odbor hospodářské správy, nám. Svobody č.p. 32/3, 678 24 Blansko

- *k vyvěšení na úřední desce a způsobem umožňujícím dálkový přístup se žádostí o bezodkladné vyvěšení na jeho úřední desce na dobu 15 dnů a o zpětné zaslání potvrzeného vyvěšení po uvedené době pod názvem „Stanovení PÚP při dokončování stavby OK v městysi Jedovnice“*

7. Ostatní dotčené osoby dle ust. § 173 odst. 1 správního řádu

-*v souladu s dikcí § 173 odst. 1 správního řádu doručuje Městský úřad Blansko toto opatření obecné povahy dotčeným osobám veřejnou vyhláškou*




LEGENDA:

- STÁVAJÍCÍ TRVĚLE SVISLÉ DOPRAVNÍ ZNAČENÍ
- STÁVAJÍCÍ TRVĚLE SVISLÉ DOPRAVNÍ ZNAČENÍ DOČASNĚ ZNEPLATNĚNO SKŘITUTÍM
- PŘECHODNÉ SVISLÉ DOPRAVNÍ ZNAČENÍ OSÁZENO DLE TP 66
- PŘECHODNÉ SVISLÉ DOPRAVNÍ ZNAČENÍ B2a + IP22 OSÁZENO DLE TP 66 PD DOBU 7 DNÍ PŘED ZAČÁTKEM UZAVÍRKY
- PŘECHODNÉ VODOROVNÉ DOPRAVNÍ ZNAČENÍ
- UZAVÍRKA KOMUNIKACE, DÉLKA 70 m
- BEZPEČNOSTNÍ ZÁBOR

POZN.:
 TRVĚLE DOPRAVNÍ ZNAČENÍ, JEŽ BUDE V ROZPORU S PŘECHODNOU ÚPRAVOU PROVOZU, BUDE DOČASNĚ ZNEPLATNĚNO SKŘITUTÍM.
 VE II. ETAPĚ ANEŽ BUDE PROVOZ VEDEN PO NOVĚ VYSTAVĚNÉ KOMUNIKACI, BUDE JIŽ ČÁSTEČNĚ OSÁZENO TRVĚLE DOPRAVNÍ ZNAČENÍ ODPOVÍDAJÍCÍ NOVĚMU STAVU.

ZASTÁVKA JEDOVNICE, CHALOUPKY BUDE DOČASNĚ PŘESUNUTA PO CELOU DOBU TRVÁNÍ II. ETAPY AKCE, TL. 15.3. - 10.5. 2023.

DOKA

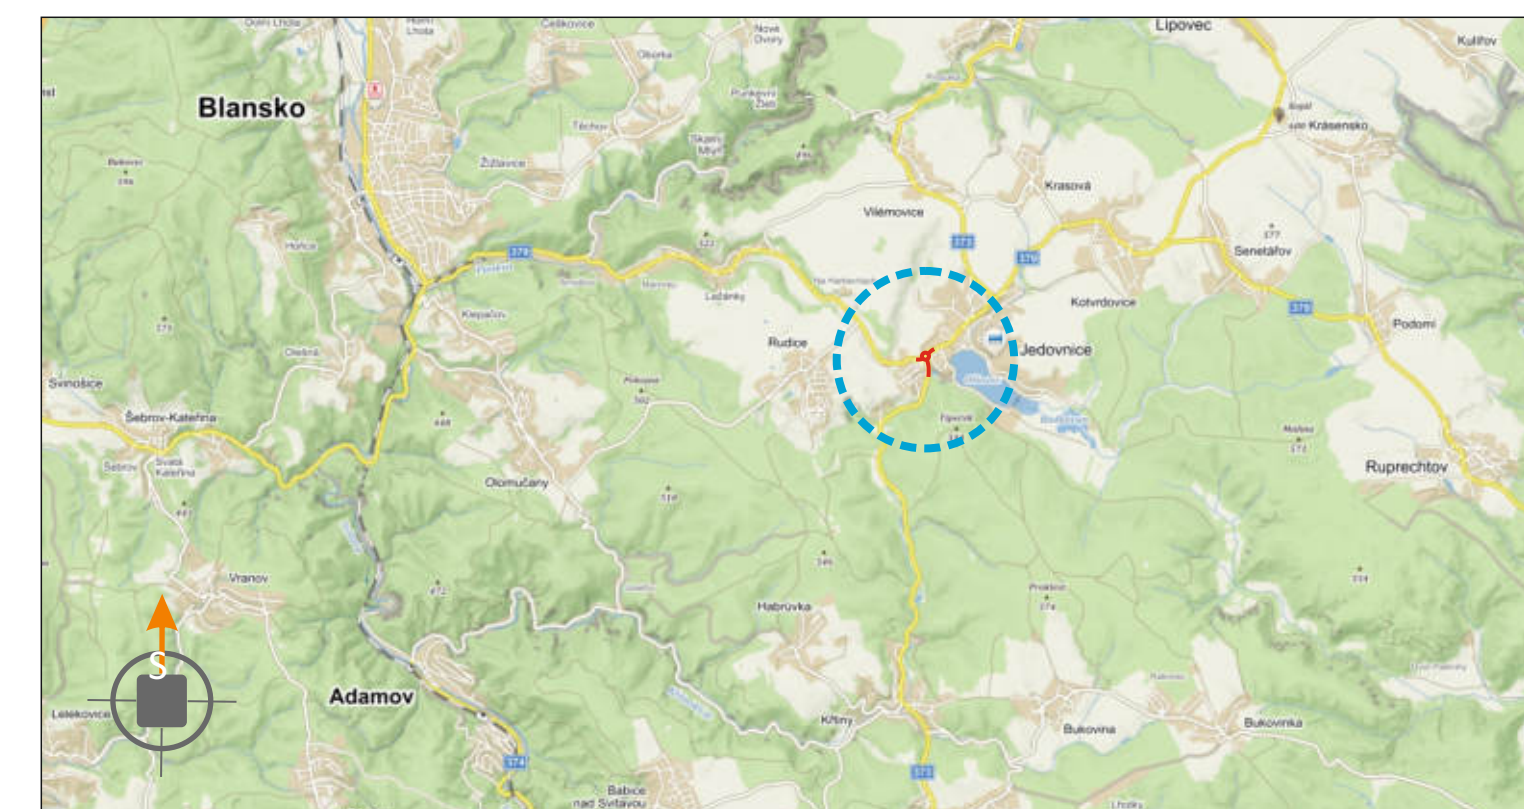

POTVRZENÍ PLATNOSTI DOKUMENTACE:

PROJEKT ČESKÉ REPUBLIKY - DOPRAVNÍ INŽENÝRSKÝ BLANSKO:	SÚS JMK:
	MĚSTYS JEDOVNICE:

DOKA		• Svislé dopravní značení	• Provisorní dopravní značení
DOKA, s.r.o., provozovna Na návsi 11/9, 620 00 Brno, IČ: 63471752, DIČ: CZ63471752, e-mail: info@doka.cz, www.doka.cz, mob: 603 881 905		• Vodorovné dopravní značení	• Projektování dopravního značení
VEDOUcí PROJEKTANT	Ic. JAKUB LACH	DOKA , s.r.o.	04/2023
ZODPOVĚDNÝ PROJEKTANT	Anež TEŠÁŘ	Na nám. Sv. C. 1320 00 Brno	10x A4
VYPRACOVAL	Alešbítka POPELKOVÁ	IČ: 63471752, DIČ: CZ63471752	neřítno
KRESLIL	Alešbítka POPELKOVÁ	e-mail: info@doka.cz	ÚČEL
KONTROLOVAL	Anež TEŠÁŘ	www.doka.cz	ČÍS. ZAKÁZKY
KRAJ: JIHOHMORAVSKÝ	OKRES: BLANSKO	KÚ: JEDOVNICE	POZ - 103
STAVBA:	II/373 JEDOVNICE PRŮTAH		ARCHIVNÍ ČÍS.
	Ic. ETAPA		2022 - 112
NÁZEV VYKRESU:	SITUACE PŘECHODNÉHO DOPRAVNÍHO ZNAČENÍ		ČÍS. SOUPRAVY
			ČÍS. PŘÍLOHY
			Ic




LEGENDA:

- STÁVAJÍCÍ TRVALÉ SVISLÉ DOPRAVNÍ ZNAČENÍ
- STÁVAJÍCÍ TRVALÉ SVISLÉ DOPRAVNÍ ZNAČENÍ DOČASNĚ ZNEPLATNĚNO ŠKRTNUTÍM
- PŘECHODNÉ SVISLÉ DOPRAVNÍ ZNAČENÍ OSÁZENÉ DLE TP 66
- PŘECHODNÉ SVISLÉ DOPRAVNÍ ZNAČENÍ B2a - IP22 OSÁZENÉ DLE TP 66 PD DOBU 7 DNÍ PŘED ZAČÁTKEM UZAVÍRKY
- PŘECHODNÉ VODOROVNÉ DOPRAVNÍ ZNAČENÍ
- UZAVÍRKA KOMUNIKACE, DÉLKA 70 m
- BEZPEČNOSTNÍ ZÁBOR

POZN.:
 TRVALÉ DOPRAVNÍ ZNAČENÍ, JEŽ BUDE V ROZPORU S PŘECHODNOU ÚPRAVOU PROVOZU, BUDE DOČASNĚ ZNEPLATNĚNO ŠKRTNUTÍM.
 VE II. ETAPĚ AKCE BUDE PROVOZ VEDEN PO NOVĚ VYSTAVĚNÉ KOMUNIKACI.
 BUDE JIŽ ČÁSTEČNĚ OSÁZENO TRVALÉ DOPRAVNÍ ZNAČENÍ ODPOVÍDAJÍCÍ NOVÉMU STAVU.

ZASTÁVKA JEDOVNICE, CHALOUPKY BUDE DOČASNĚ PŘESUNUTA PO CELOU DOBU TRVÁNÍ II. ETAPY AKCE, TL. 15.3. - 10.5. 2023.


DOKA

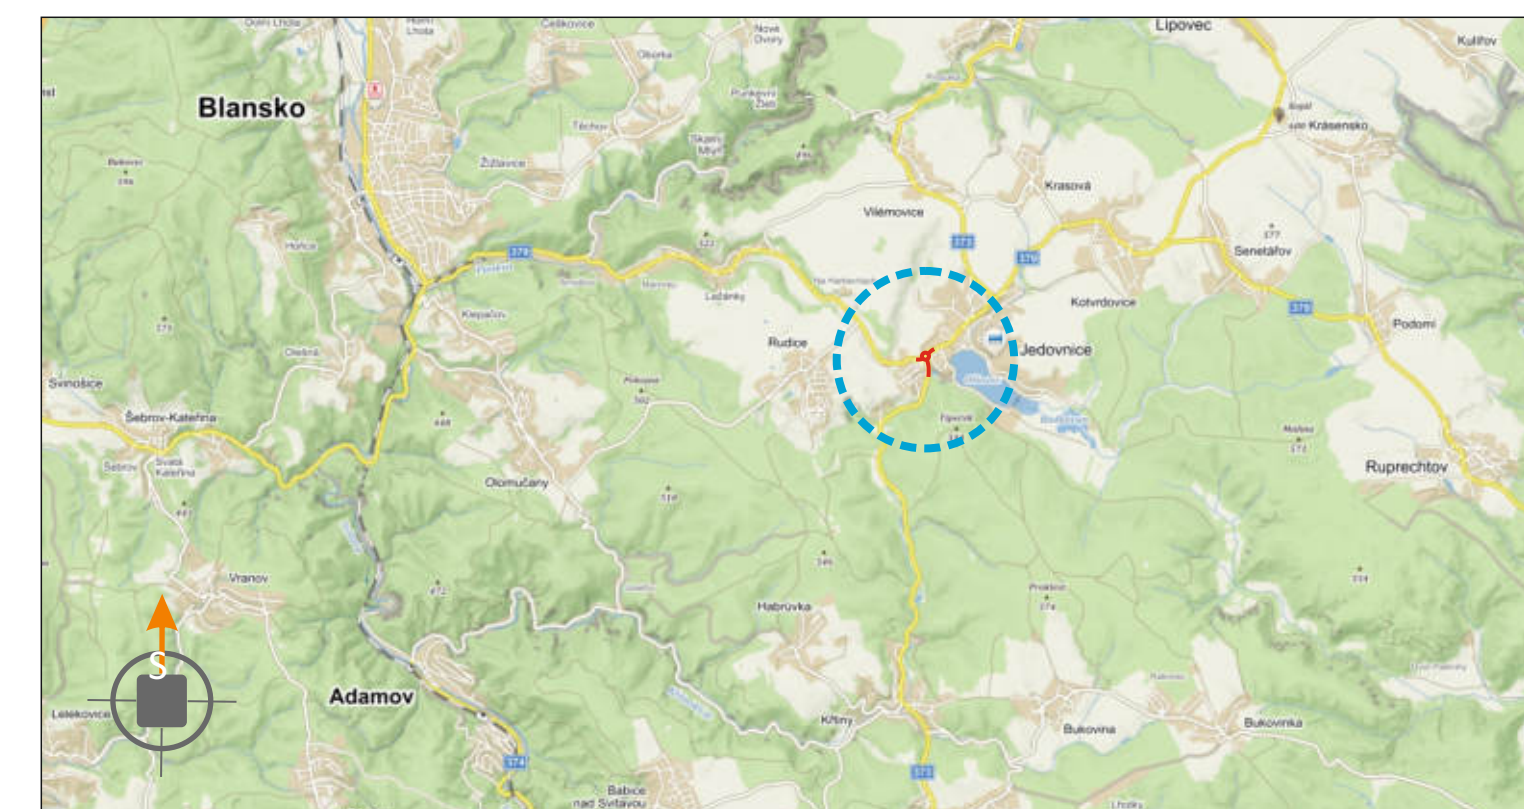

POTVRZENÍ PLATNOSTI DOKUMENTACE:

PROJEKT ČESKÉ REPUBLIKY - DOPRAVNÍ INŽENÝRSKÝ BLANSKO:	SÚS JMK:
	MĚSTYS JEDOVNICE:

DOKA s.r.o.		• Svísle dopravní značení	• Provizorní dopravní značení
DOKA, s.r.o., provozovna Na návsi 11/9, 620 00 Brno, IČ: 63471752, DIČ: CZ63471752, e-mail: info@doka.cz, www.doka.cz, mob: 603 881 905		• Vodorovné dopravní značení	• Projektování dopravního značení
VEDOUcí PROJEKTANT	Ic. JAKUB LACH		
ZODPOVĚDNÝ PROJEKTANT	Aleš TEŠÁŘ		
VYPRACOVAL	Alešbítka POPELKOVÁ		
KRESLIL	Alešbítka POPELKOVÁ		
KONTROLOVAL	Aleš TEŠÁŘ		
KRAJ: JIHOHMORAVSKÝ	OKRES: BLANSKO	KÚ: JEDOVNICE	DATUM: 04/2023
STAVBA:	II/373 JEDOVNICE PRŮTAH Ic. ETAPA		POŘADÍ: 10x A4
NAZEV VYKRESU: SITUACE PŘECHODNÉHO DOPRAVNÍHO ZNAČENÍ	CÍS. SOUPRAVY	CÍS. PŘÍLOHY	INŽENÝR: RDS
			ÚČEL: PDZ - 103
			CÍS. ZAKÁZKY: 2022 - 112
			ARCHIVNÍ ČÍS.:

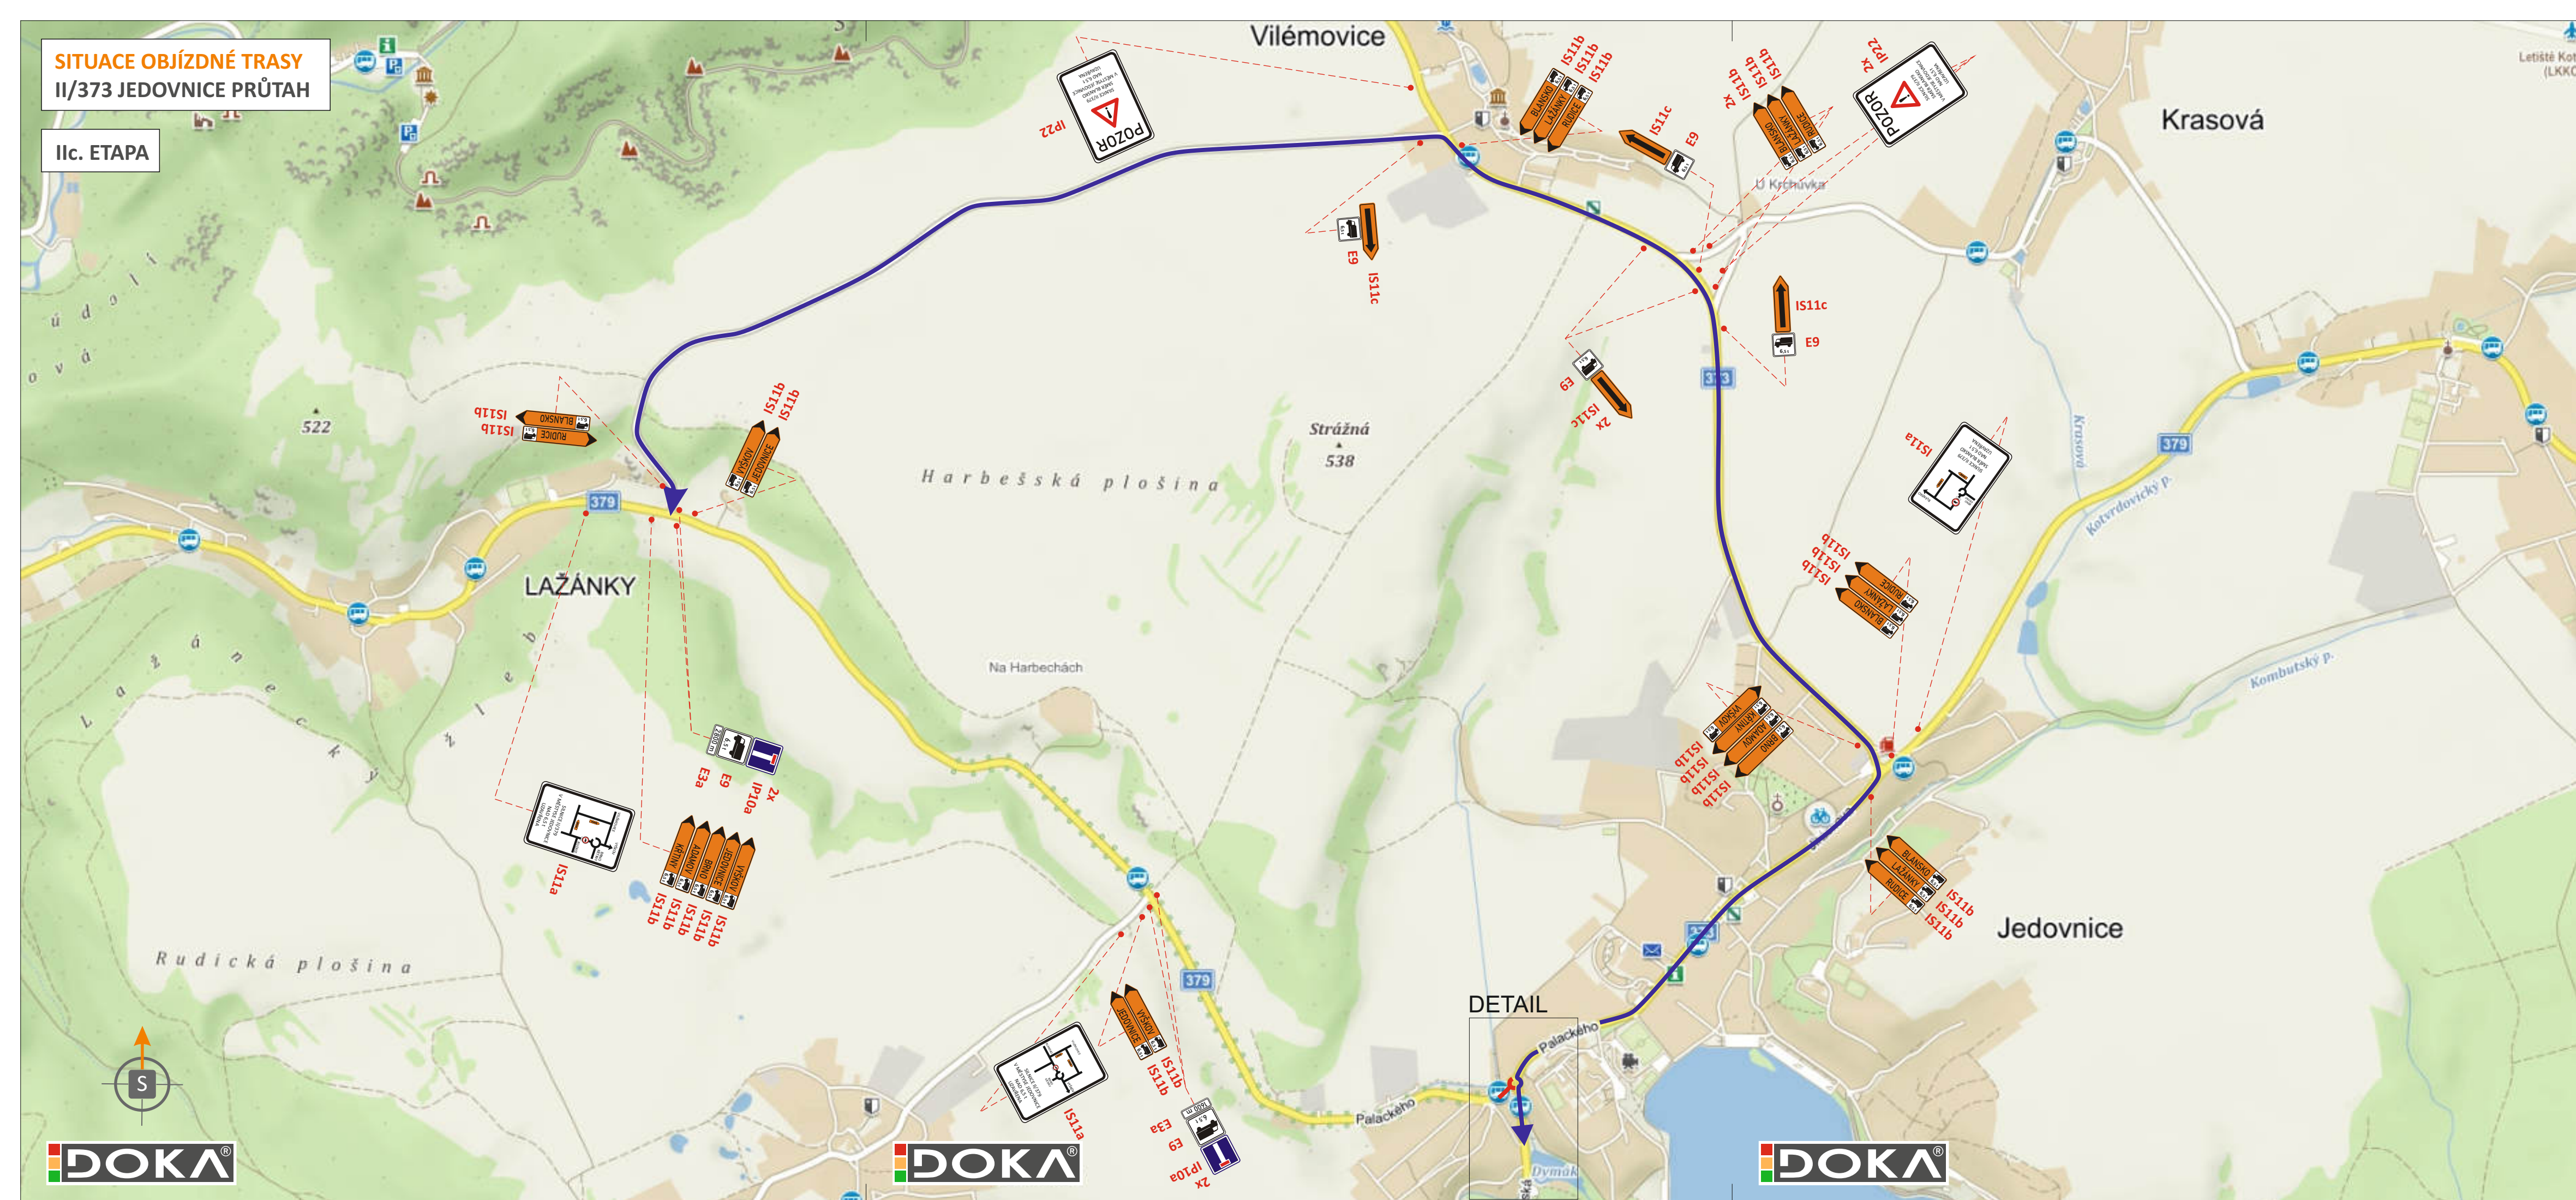


**SITUACE OBJÍZDNÉ TRASY
II/373 JEDOVNICE PRŮTAH**

IIc. ETAPA

LEGENDA:

- STÁVAJÍCÍ TRVALÉ SVISLÉ DOPRAVNÍ ZNAČENÍ
- STÁVAJÍCÍ TRVALÉ SVISLÉ DOPRAVNÍ ZNAČENÍ DOČASNĚ ZNEPLATNĚNO ŠKRTNUTÍM
- PŘECHODNÉ SVISLÉ DOPRAVNÍ ZNAČENÍ OSAZENO DLE TP 66
- PŘECHODNÉ SVISLÉ DOPRAVNÍ ZNAČENÍ B28 + IP22 OSAZENO DLE TP 66 **PO DOBU 7 DNÍ PŘED ZAČÁTKEM UZAVÍRKY**
- PŘECHODNÉ SVISLÉ DOPRAVNÍ ZNAČENÍ E8c
- PŘECHODNÉ VODOROVNÉ DOPRAVNÍ ZNAČENÍ
- UZAVÍRKA KOMUNIKACE
- VEDENÍ OBOUSMĚRNÉ OBJÍZDNÉ TRASY

POZN.:
TRVALÉ DOPRAVNÍ ZNAČENÍ, JEŽ BUDE V ROZPORU S PŘECHODNOU ÚPRAVOU PROVOZU, BUDE DOČASNĚ ZNEPLATNĚNO ŠKRTNUTÍM.
BUDE JIŽ ČÁSTEČNĚ OSAZENO TRVALÉ DOPRAVNÍ ZNAČENÍ ODPOVÍDAJÍCÍ NOVÉMU STAVU.

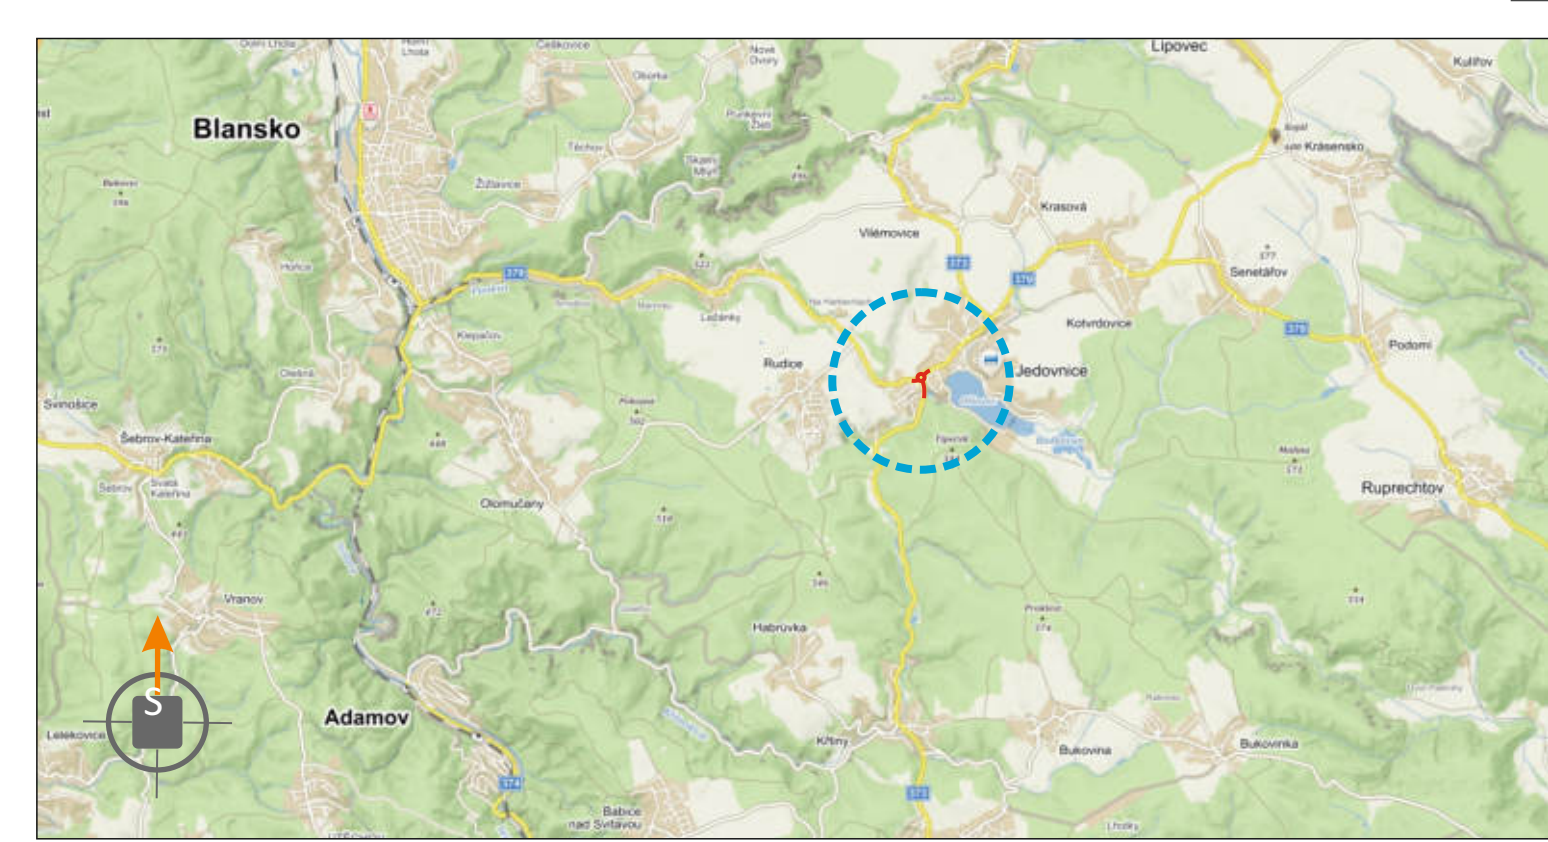

POTVRZENÍ PLATNOSTI DOKUMENTACE:	
POLICE ČESKÉ REPUBLIKY - DOPRAVNÍ INSPEKTORÁT BLANSKO:	SÚS JmK:
MĚSTYS JEDOVNICE:	

DOKA®
DOKA, s.r.o., provozovna: Na návsi 11/5, 620 00 Brno, IČ: 63471752, DIČ: CZ63471752, e-mail: info@dokadz.cz, www.dokadz.cz, mob.: 603 881 905

- Svislé dopravní značení
- Vodorovné dopravní značení
- Provizorní dopravní značení
- Projektování dopravního značení

VEDOUČÍ PROJEKTANT	Bc. Jakub LACH		DOKA ® DOKA, s.r.o. Na návsi 11/5, 620 00 Brno IČ: 63471752, DIČ: CZ63471752 e-mail: info@dokadz.cz www.dokadz.cz mob.: 603 881 905	
ZODPOVĚDNÝ PROJEKTANT	Aleš TESAŘ			
VYPRACOVAL	Aličběta POPELKOVÁ			
KRESLIL	Aličběta POPELKOVÁ			
Kontroloval	Aleš TESAŘ			
KRAJ: JIHMORAVSKÝ	OKRES: BLANSKO	KÚ: JEDOVNICE	DATUM	04/2023
STAVBA:			FORMÁT	5x A4
II/373 JEDOVNICE PRŮTAH IIc. ETAPA - OBJÍZDNÁ TRASA			MĚŘÍTKO	-----
			ÚČEL	RDS
			Čís. ZAKÁZKY	PDZ - 103
			ARCHIVNÍ Čís.	2022 - 112
NÁZEV VÝKRESU:	SITUACE PŘECHODNÉHO DOPRAVNÍHO ZNAČENÍ		Čís. PŘÍLOHY	IIc

