

┌
└
Městys Jedovnice
┌
└

Váš dopis č. j.:
Číslo jednací:
Vyřizuje: J. Vágner
Tel.: 516 427 260
Datum: 2.3.2020

JEDOVNICE, UL. ZÁMĚSTÍ - OPRAVA VODOVODU

Vážený pane starosto,
dovolujeme si Vás informovat o zahájení výše uvedené stavby. Předmětem stavby je oprava vodovodu v rozsahu dle přiloženého schématu. Ke stavbě bylo vydáno souhlasné vyjádření úřadu Městysse Jedovnice. Stavba bude kompletně dokončena do 30.6.2020. Dodavatelem stavebních prací je firma DOPRAVNÍ STAVBY BRNO, s.r.o.. Během stavby budeme organizovat kontrolní dny, na které budeme zvat zástupce Městysse.

Všechny stávající vodovodní přípojky budou v rámci stavby přepojeny na nový vodovodní řad. V případě nutnosti rekonstrukce vodovodní přípojky z nemovitosti budeme vlastníka přípojky kontaktovat.

Provozní omezení v zásobování vodou spojená s realizací stavby jsou nezbytnou nutností realizace stavby. Plánovaná omezení budou včas odběratelům prostřednictvím obecních informačních zdrojů oznámena.

Stavba je dalším systematickým krokem obnovy původní vodovodní sítě z oceli. Realizace stavby je nutností pro zajištění řádného zásobování vodou a šetrného hospodaření se zdroji podzemních vod.

Dovolujeme si Vás požádat o podání informace o realizaci stavby občanům prostřednictvím obecních informačních zdrojů.

Josef Vágner
technik divize Boskovice




AKCIOVÁ SPOLEČNOST, a. s.
Soběšická 820/156, Lesná, 638 00 Brno
Divize Boskovice
17. listopadu 14, 680 19 Boskovice
-26-

VODÁRENSKÁ AKCIOVÁ SPOLEČNOST, a.s.
Divize Boskovice
17. listopadu 14, 680 19 Boskovice
Bankovní spojení: 19 - 4870110287/0100
sekretariát: +420 516 427 236, e-mail: sekretariat@vasbo.cz

SÍDLO SPOLEČNOSTI
Soběšická 820/156, Lesná, 638 00 Brno
IČ: 49455842, DIČ: CZ49455842
Společnost je zaregistrována v obchodním rejstříku
vedeném Krajským soudem v Brně, oddíl B, vložka 1181

www.vodarenska.cz

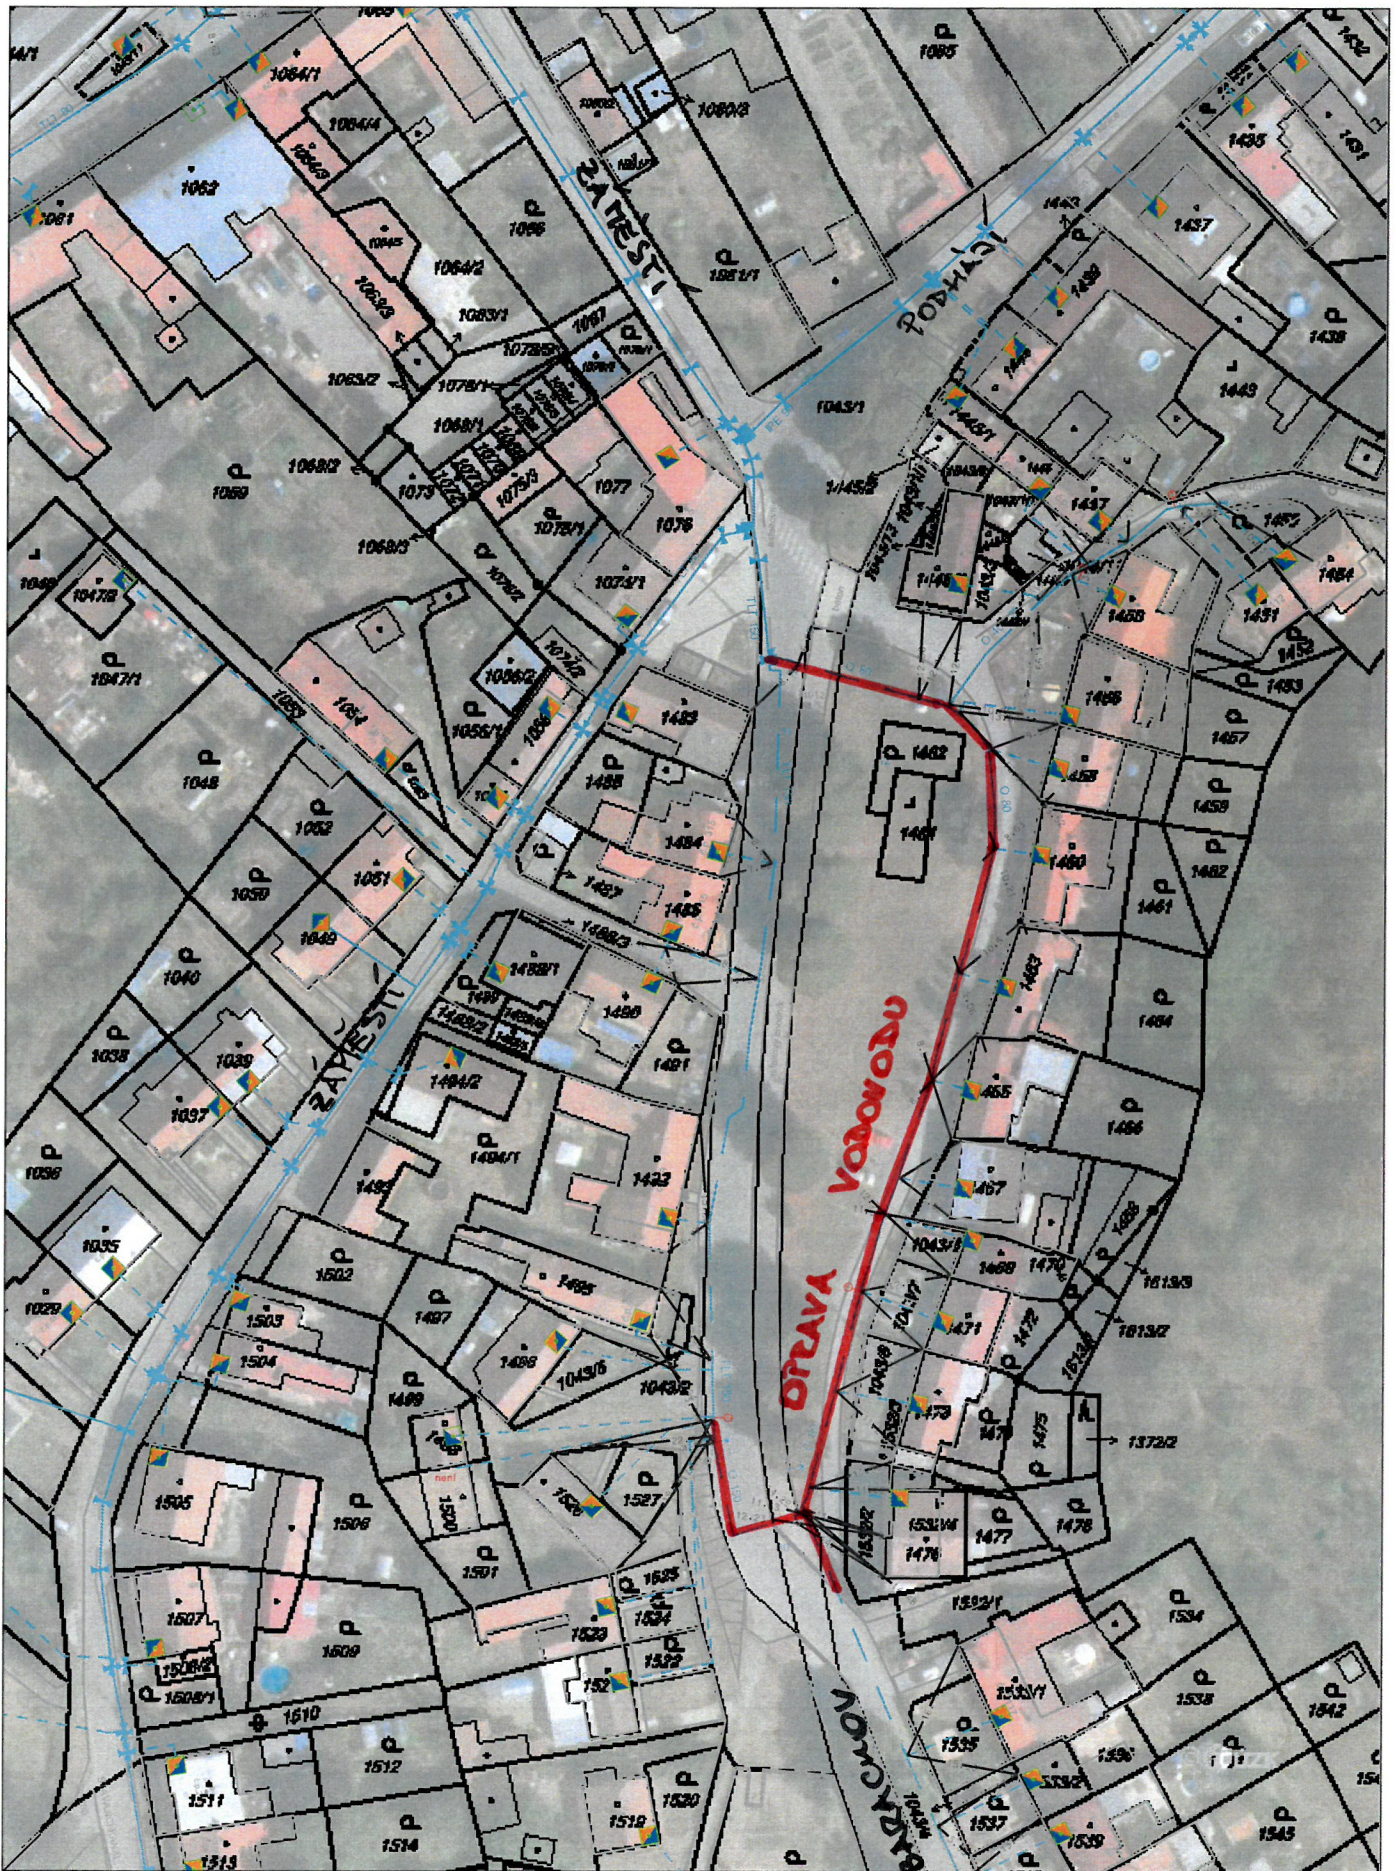

Datum: 5.3.20

Měřítko: 1 : 1000



JEDOVNICE ZÁŘEŠTÍ – OPRAVA VODOVODU