


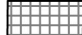
















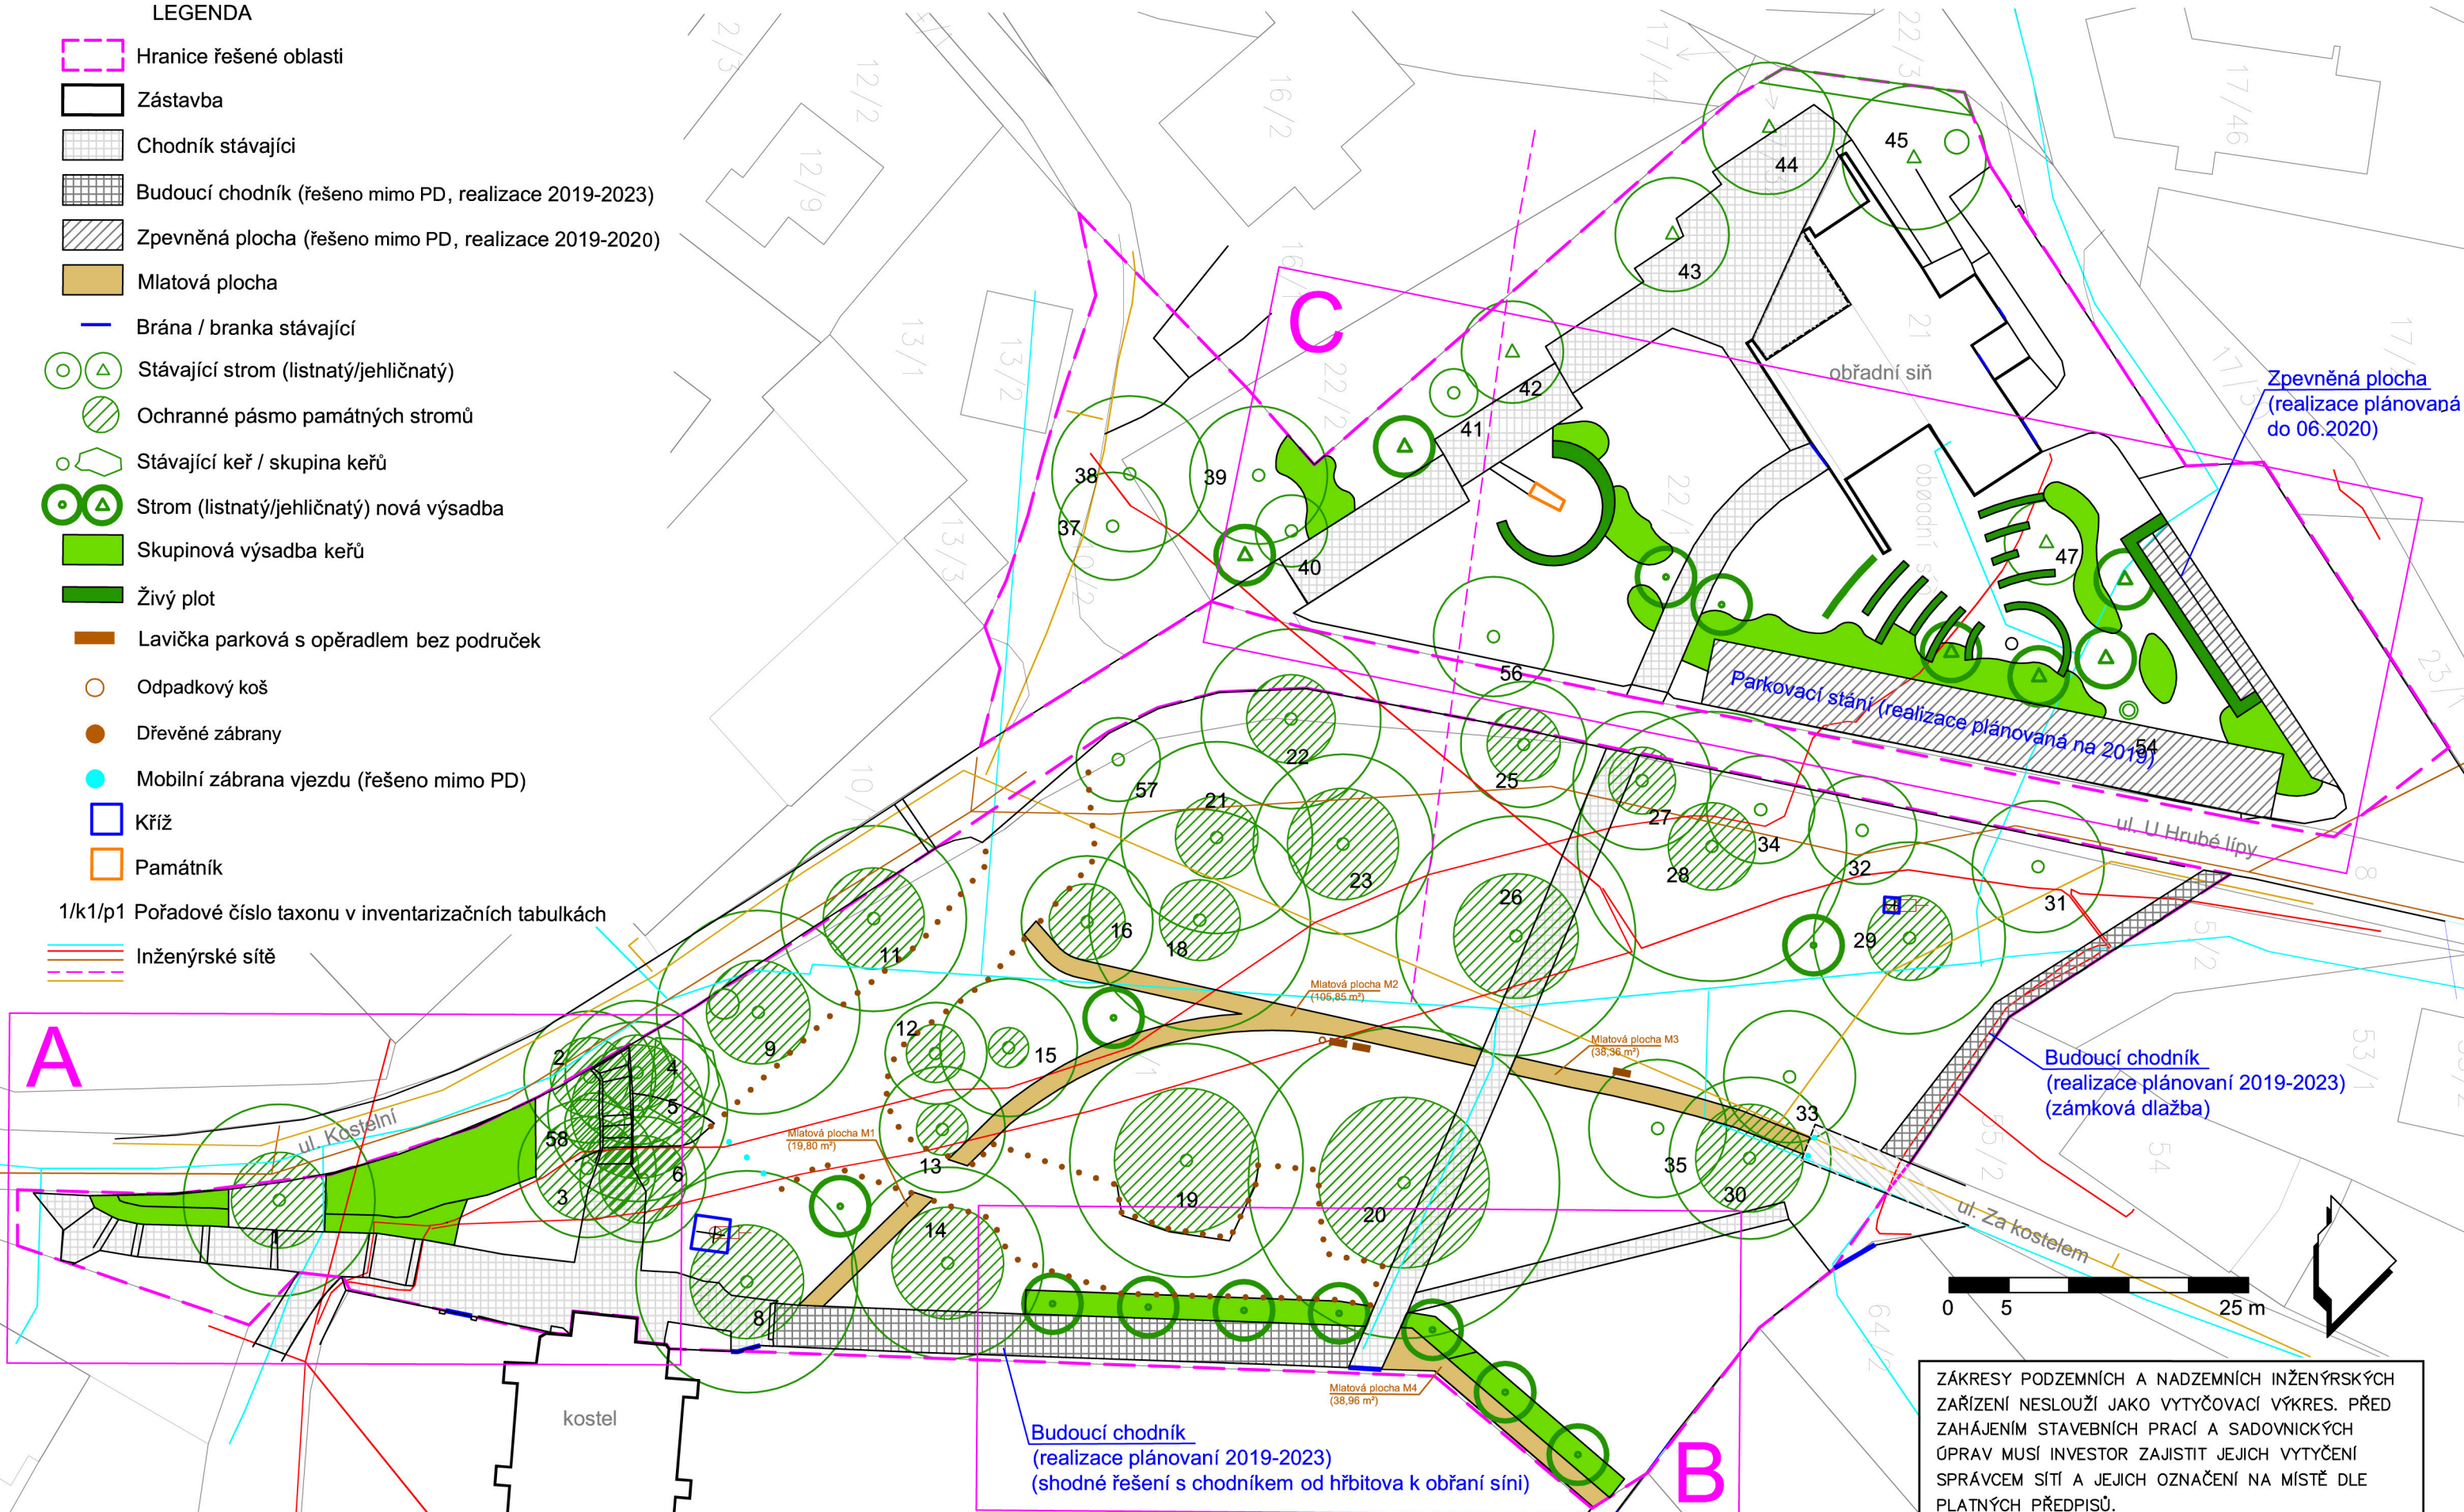


LEGENDA

-  Hranice řešené oblasti
-  Zástavba
-  Chodník stávající
-  Budoucí chodník (řešeno mimo PD, realizace 2019-2023)
-  Zpevněná plocha (řešeno mimo PD, realizace 2019-2020)
-  Mlatová plocha
-  Brána / branka stávající
-  Stávající strom (listnatý/jehličnatý)
-  Ochranné pásmo památných stromů
-  Stávající keř / skupina keřů
-  Strom (listnatý/jehličnatý) nová výsadba
-  Skupinová výsadba keřů
-  Živý plot
-  Lavička parková s opěradlem bez područek
-  Odpadkový koš
-  Dřevěné zábrany
-  Mobilní zábrana vjezdu (řešeno mimo PD)
-  Kříž
-  Památník
- 1/k1/p1 Pořadové číslo taxonu v inventarizačních tabulkách
-  Inženýrské sítě



ZÁKRESY PODZEMNÍCH A NADZEMNÍCH INŽENÝRSKÝCH ZAŘÍZENÍ NESLOUŽÍ JAKO VYTYČOVACÍ VÝKRES. PŘED ZAHÁJENÍM STAVEBNÍCH PRACÍ A SADOVNICKÝCH ÚPRAV MUSÍ INVESTOR ZAJISTIT JEJICH VYTYČENÍ SPRÁVCEM SÍTÍ A JEJICH OZNAČENÍ NA MÍSTĚ DLE PLATNÝCH PŘEDPISŮ.

Název akce:	Komplexní obnova veřejné zeleně v městysi Jedovnice SO 01 - Obnova veřejné zeleně u Kostela sv. Petra a Pavla a obřadní síně	Investor:	Městys Jedovnice Havlíčkovo nám. 71 679 06 Jedovnice IČ: 00280283	Vedoucí projektu:	Ing. Sjoerd Willem van den Berg	GREENBERG designing outdoor spaces											
Místo stavby:	k. ú. Jedovnice - parc. č. 5/1, 8, 10/2, 22/1			Vypracoval:	Ing. Sjoerd Willem van den Berg	Videa 155, 594 01 Velké Meziříčí IČ: 74744381 tel: +420 733 721 817 e-mail: info@greenberg.cz www.greenberg.cz											
Název výkresu:	Návrh sadovnických úprav - přehled			Schválil:	Ing. Ladislava van den Berg PhD.	Č. výkresu:	C.6.	Měřítko:	1:500	Formát:	A3	Datum:	III.2019	Č. zakázky:	36/2018	Stupeň PD:	DSP