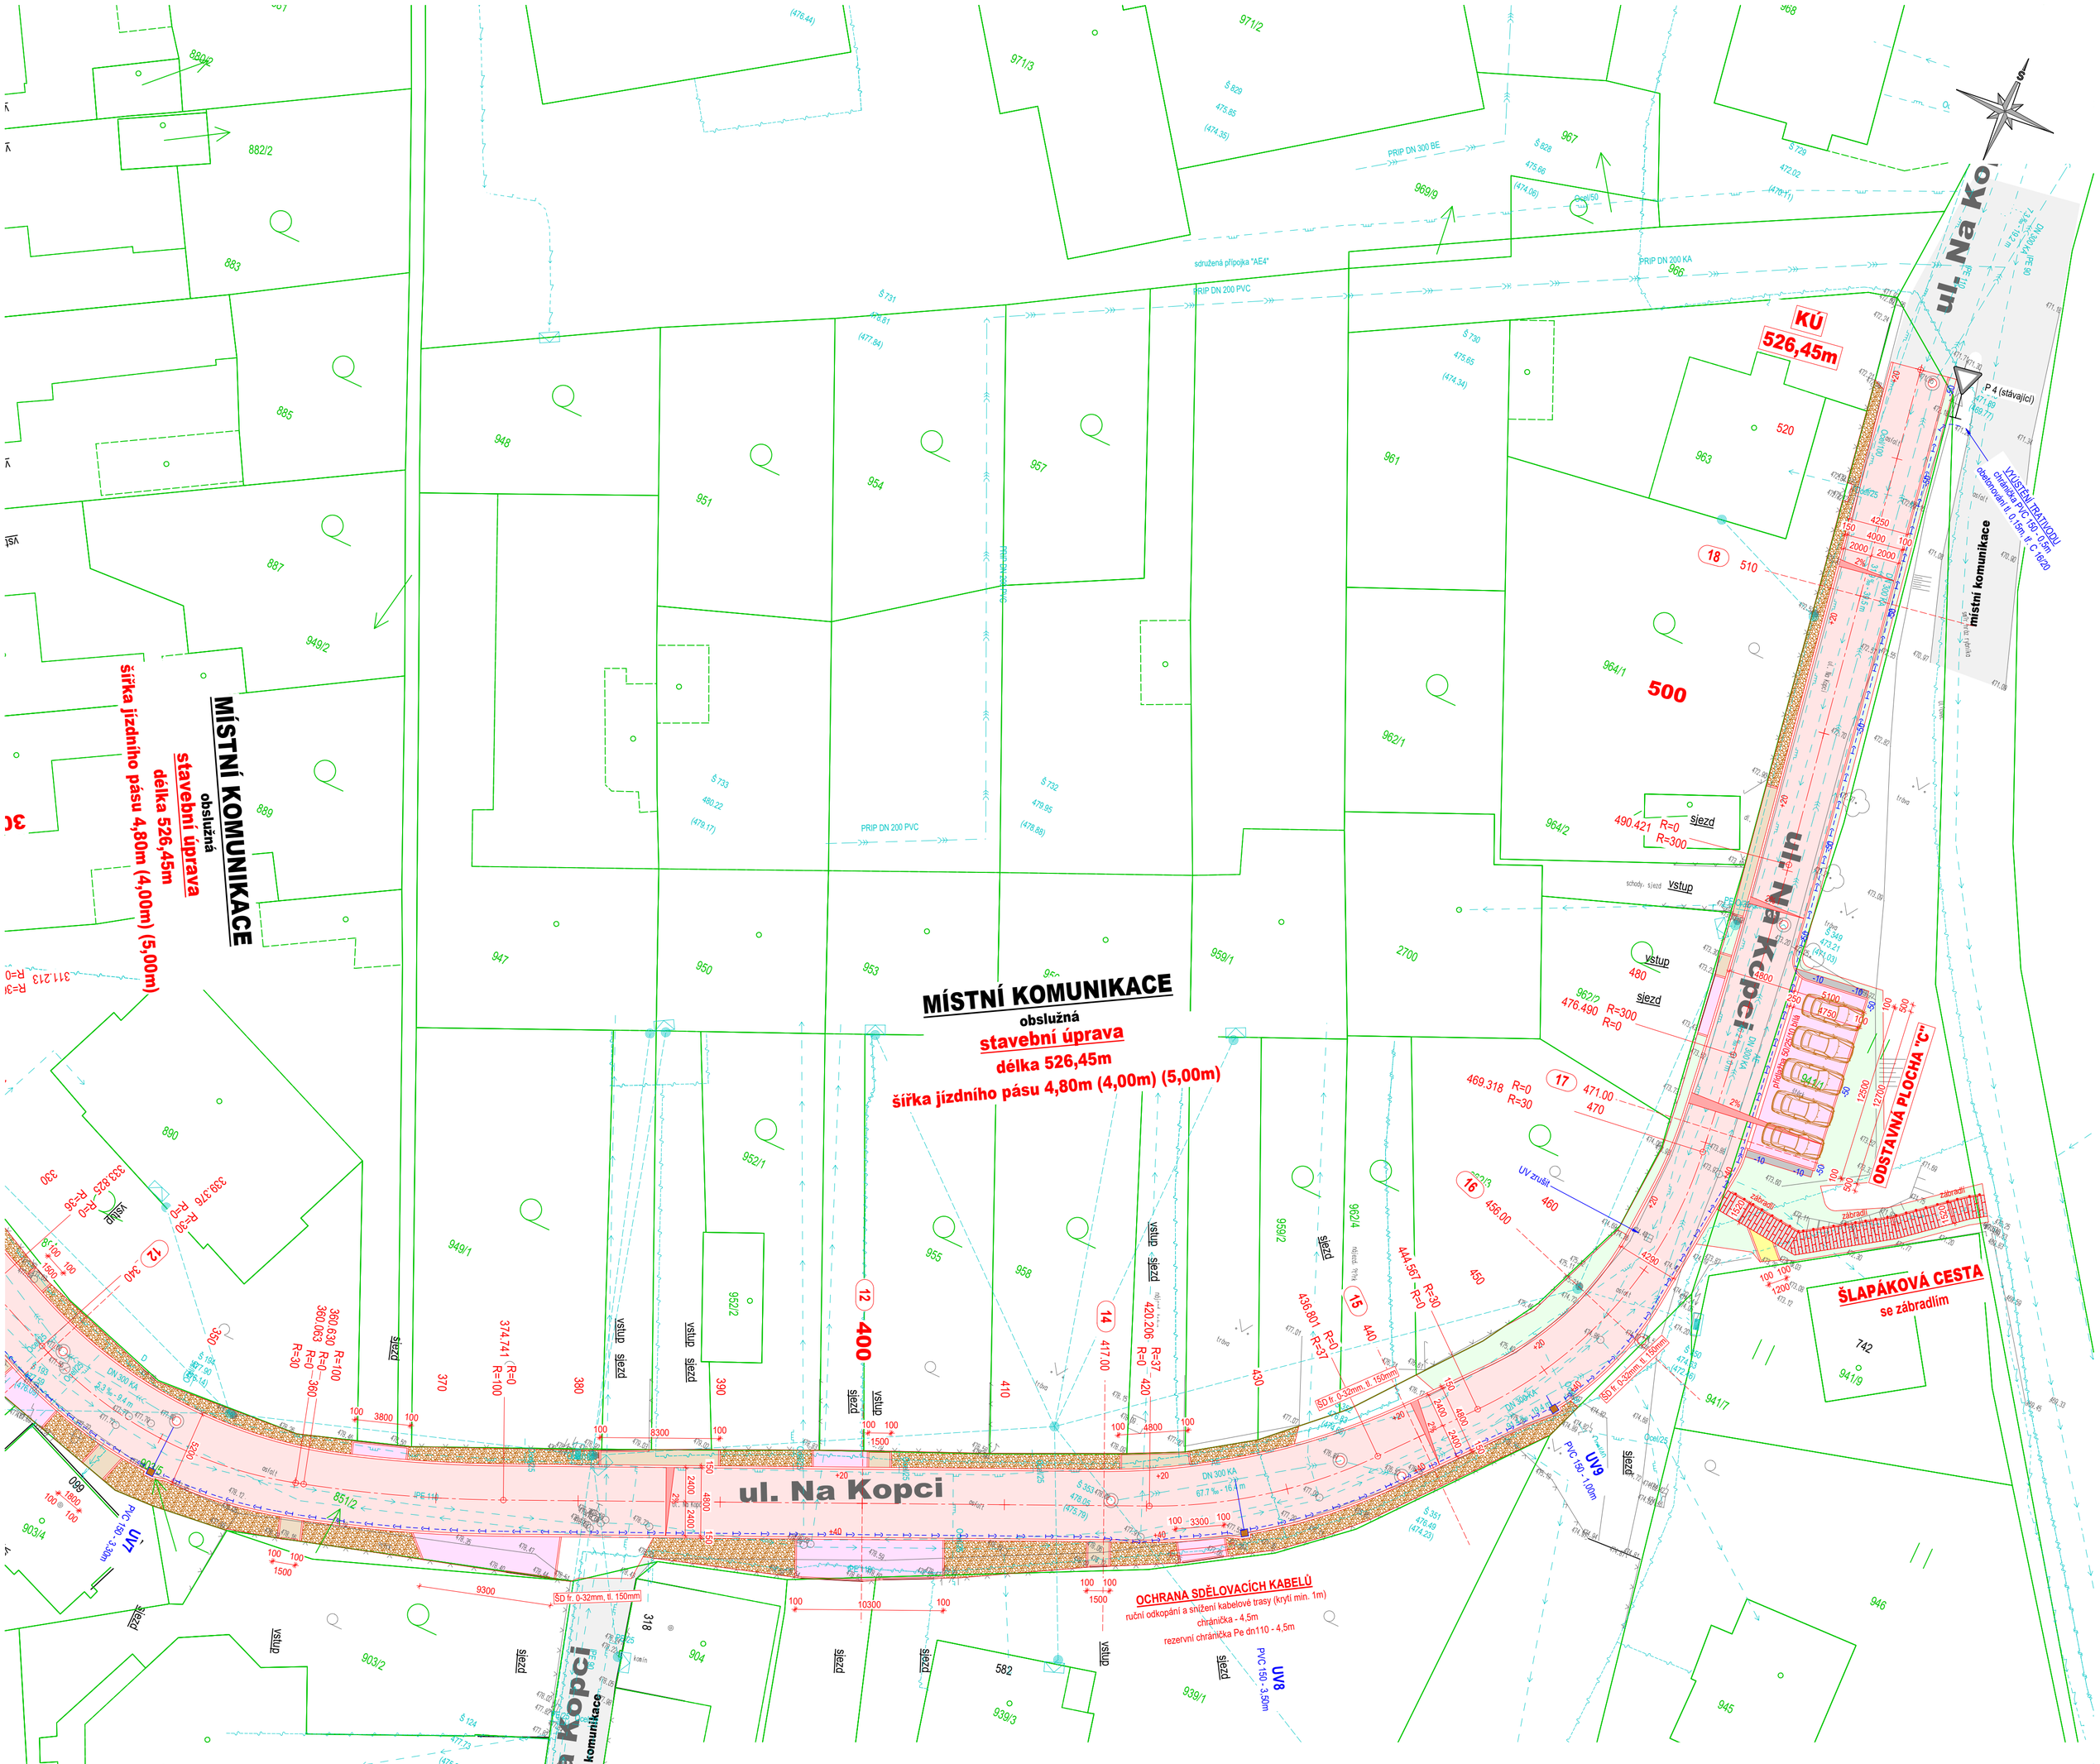

LEGENDA:

Stávající

- PLYNOVOD
- VODOVOD
- KANALIZACE VEŘEJNÁ JEDNOTNÁ
- KABELY ZEMNÍ NN
- VENKOVNÍ VEDENÍ NN
- SDĚLOVACÍ KABELY
- HRANICE POZEMKU
- KOMUNIKACE VOZIDLOVÁ

Návrh

- **MÍSTNÍ KOMUNIKACE - jízdní pás** - asfalt - skladba "A"
- **ODSTAVNÁ PLOCHA, SJEZD, POCHOZÍ PLOCHA** - dlažba s distančníky - skladba "D1"
- **POCHOZÍ PLOCHA** - dlažba - skladba "D2"
- **POCHOZÍ PLOCHA** - dlažba - skladba "D3"
- **POCHOZÍ PLOCHA u odstavné plochy** - bet. obrubníky - skladba "D4"
- **ŠLAPÁKOVÁ CESTA** - bet. obrubníky - skladba "D5"
- **KAČÍREK**
- **VEGETAČNÍ ÚPRAVY** - ohumusování, osetí
- UV **ULIČNÍ VPUST**
- **TRATIVOD**

POZNÁMKA:

- INŽENÝRSKÉ SÍTĚ JSOU ZAKRESLENY INFORMATIVNĚ. PŘED ZAHÁJENÍM ZEMNÍCH PRACÍ NUTNO ZAJISTIT JEJICH VYTYČENÍ

SOUŘADNICOVÝ SYSTÉM - S-JTSK

VÝŠKOVÝ SYSTÉM - B.p.v.

1. část
2. část
3. část

VED. PROJEKTANT	ODP. PROJEKTANT	KRESLIL
ODEHNAL PETR	ODEHNAL PETR	ODEHNAL, PERNICA

ODEHNAL PROJEKT
ODEHNAL PROJEKT s.r.o.
projektová a inženýrská činnost
9. května 1179/11, 678 01 Blansko
mob.: +420 608 462 912
e - mail : odehnal@projektbk.cz

STAVEBNÍK: **Městys Jedovnice**, Havlíčkovo nám. 71, Jedovnice 679 06

MÍSTNÍ KOMUNIKACE

v ul. Tyršova

JEDOVNICE

(Blansko)

SITUACE - 3. část

STUPEŇ PD	PDPS
FORMÁT	6 A4
DATUM	12/2020
Č. ZAKÁZKY	16/2020
MĚŘÍTKO	1:250
Č. PŘÍLOHY	D.1.2c