








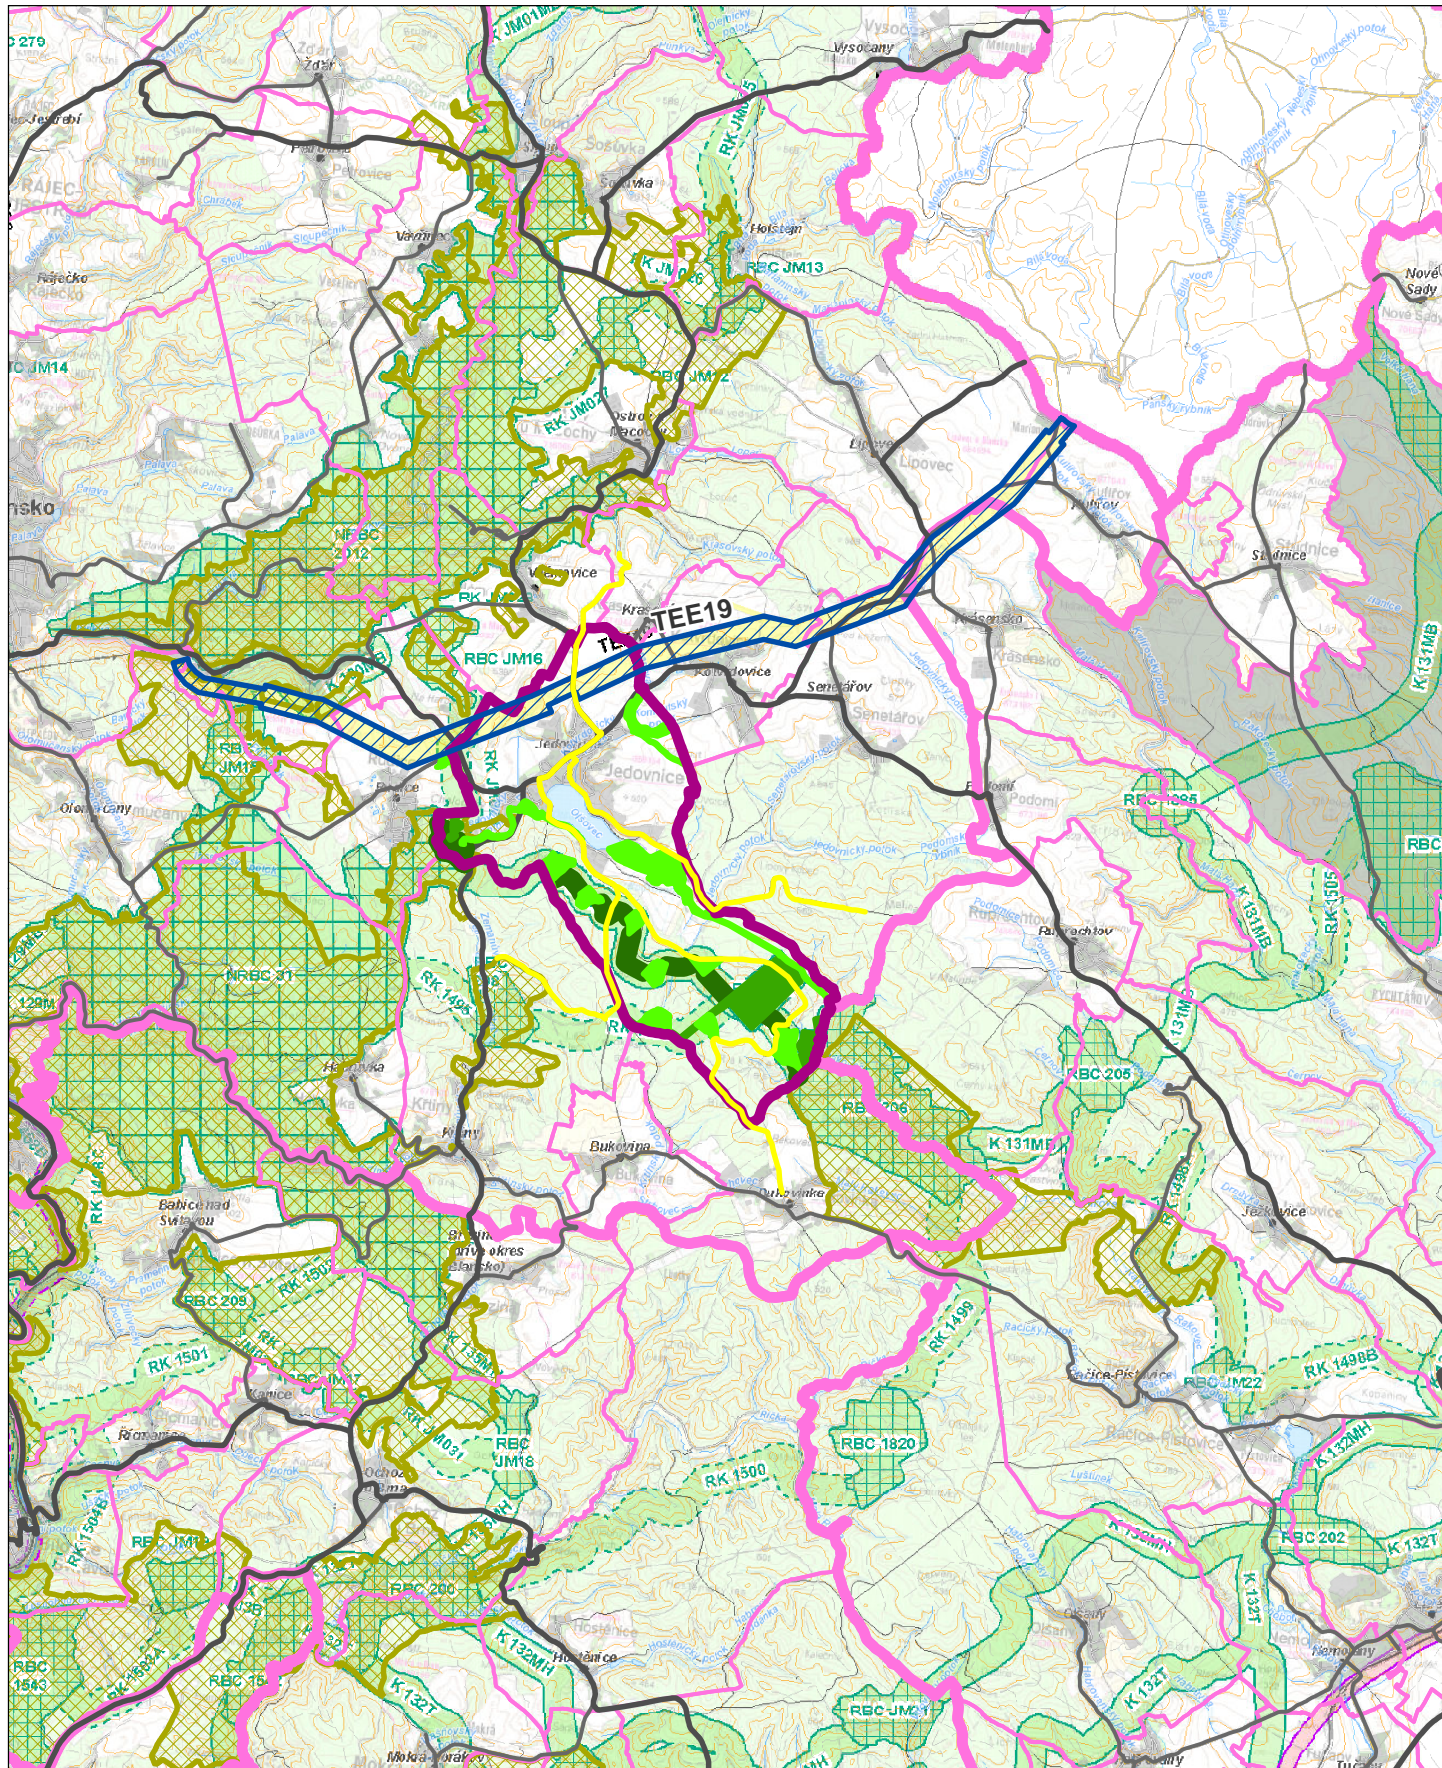

JEDOVNICE




ÚP JEDOVNICE - ZMĚNA Č. 2




VYBRANÉ INFORMATIVNÍ A STÁVAJÍCÍ JEVY

-  Hranice řešeného území
-  Hranice obce s rozšířenou působností
-  Hranice obce
-  Zastavěné území obcí
-  Silnice II. třídy
-  Silnice III. třídy
-  Cyklostezky - krajská síť
-  NATURA 2000 - evropsky významná lokalita

ÚZEMNÍ SYSTÉM EKOLOGICKÉ STABILITY S VAZBOU NA ŘEŠENÉ ÚZEMÍ

-  Skladebné části nadregionálního ÚSES
-  Skladebné části regionálního ÚSES
-  Skladebné části lokálního ÚSES

ZÁMĚRY PŘESAHUJÍCÍ ŘEŠENÉ ÚZEMÍ

-  Návrhový koridor technické infrastruktury pro vedení VVN 110 (TEE19)

ŠIRŠÍ VZTAHY

ZHOTOVITEL	ATELIER URBI spol. s r.o. URBANISTICKO - ARCHITEKTONICKÁ PROJEKČNÍ KANCELÁŘ CHOPINOVA 9, 623 00 BRNO	
PROJEKTANTI	ING. ARCH. JANA BENEŠOVÁ ING. ARCH. MARTINA KABELKOVÁ	
POŘIZOVATEL	SÚ MĚÚ BLANSKO, ODD. ÚP A RR	
DATUM	ÚNOR 2019	
MĚŘÍTKO	1 : 100 000	ČÍSLO PARÉ
AKCE	ÚP JEDOVNICE - ZMĚNA Č. 2	ČÍSLO VÝKRESU 10

Mapový podklad:
Zásady územního rozvoje Jihomoravského kraje, výkres I.2 Výkres ploch a koridorů nadmístního významu,
včetně územního systému ekologické stability, říjen 2016
Podkladová mapa - ArcČR a DMÚ, zdroj: geoportal.gov.cz (WMS služba)

