

ÚŘAD MĚSTYSE JEDOVNICE	
Došlo: 27-07-2023	Zpracovatel: MAT
čj.: MJED 2805/2023	Ukl. znak: 624
List/přil.: 2/1	

MĚSTSKÝ ÚŘAD BLANSKO

odbor stavební úřad

oddělení silničního hospodářství

nám. Svobody 32/3, 678 01 Blansko

pracoviště: nám. Republiky 1316/1, 678 01 Blansko

Městys Jedovnice
Havlíčkovo náměstí 71
679 06 Jedovnice

Sp. zn.: SMBK-36107/2023-SÚ/SK
Čj.: SÚ SH Ozn.-MBK 36566/2023/Sk

Vyřizuje: Mgr. Iveta Skotáková
Tel.: 516775731
E-mail: iskotakova@blansko.cz
IDDS: ecmb355

Datum: 26.07.2023

OPATŘENÍ OBECNÉ POVAHY

Oznámení o návrhu stanovení místní úpravy provozu na pozemních komunikacích
Veřejná vyhláška

Městský úřad Blansko, stavební úřad, oddělení silničního hospodářství, jako příslušný orgán státní správy podle § 124 odst. 6 zákona č. 361/2000 Sb., o provozu na pozemních komunikacích a o změnách některých zákonů, ve znění pozdějších předpisů (dále jen zákon o silničním provozu), ve věcech stanovení místní a přechodné úpravy provozu na pozemních komunikacích - na silnicích II. a III. třídy, na místních komunikacích a na veřejně přístupných účelových komunikacích, zahajuje na základě podnětu ze dne 20.07.2023, který podal žadatel

městys Jedovnice, IČO: 00280283, Havlíčkovo náměstí 71, 679 06 Jedovnice, kterého zastupuje ODEHNAL PROJEKT s.r.o., IČO: 02764750, 9. května 1179/11, 678 01 Blansko

(dále jen „žadatel“), řízení o návrhu opatření obecné povahy podle § 171 a násl. části šesté zákona č. 500/2004 Sb., správní řád, ve znění pozdějších předpisů (dále jen správní řád) a podle § 77 odst. 1 písm. c) zákona o silničním provozu, ve věci stanovení nové místní úpravy (MÚP) na **místních komunikacích (MK) v městysi Jedovnice**

Navržená MÚP v lokalitě „Chaloupky“ (v ulicích Absolonova, Wanklova a K Propadání) spočívá:

v **osazení** 2 kusů svíslého dopravního značení **P 2 „Hlavní pozemní komunikace“** vždy na společném sloupku s dodatkovou tabulkou **E 2b „Tvar křižovatky“** (osazené v obou směrech jízdy v ul. K Propadání), 1 kusu svíslého dopravního značení **P 4 „Dej přednost v jízdě!“** na společném sloupku s dodatkovou tabulkou **E 2b „Tvar křižovatky“** (v ul. Wanklova před křižovatkou s ul. K Propadání) a 3 kusů bezpečnostních dopravních zařízení - **odrazových zrcadel** (v ul. K Propadání a Absolonova)

-umístění dopravního značení a dopravních zařízení bude realizováno dle situace v příloze, která je nedílnou součástí tohoto návrhu MÚP

Důvodem této navrhované MÚP je zajištění bezpečnosti a plynulosti provozu i jasného a přehledného dopravního režimu v dané lokalitě po dokončení stavby s názvem **„Jedovnice, okr. Blansko - komunikce v Chaloupkách“**.

Návrh opatření obecné povahy byl projednán s dotčeným orgánem dle ustanovení § 77 odst. 2 písm. b) zákona o silničním provozu a dle § 172 odst. 1 správního řádu – stanovisko Policie České republiky, Krajské ředitelství Policie Jihomoravského kraje, Územní odbor Blansko, Dopravní inspektorát Blansko, Bezručova 1895/31, 678 01 Blansko (dále jen „PČR-DI Blansko“) čj.: KRPB-71129-6/ČJ-2023-060106 ze dne 20.07.2023 uložené ve spisu je podkladem řízení.

V souladu s dikcí § 172 odst. 4 správního řádu může k návrhu stanovení nové MÚP na výše uvedených pozemních komunikacích v městysi Jedovnice kdokoliv, jehož práva, povinnosti nebo zájmy mohou být tímto opatřením obecné povahy přímo dotčeny, uplatnit u Městského úřadu Blansko písemné připomínky. V souladu s dikcí § 172 odst. 5 správního řádu mohou k předmětnému návrhu stanovení MÚP vlastníci nemovitostí, jejichž práva, povinnosti nebo zájmy související s výkonem vlastnického práva mohou být tímto opatřením obecné povahy přímo dotčeny, podat proti návrhu k Městskému úřadu Blansko písemné odůvodněné námítky. Návrh stanovení nové MÚP na dotčených pozemních komunikacích se přímo dotýká zájmů žadatele, tj. vlastníka dotčených MK, kterým je městys Jedovnice, IČO: 00280283, Havlíčkovo náměstí 71, 679 06 Jedovnice, dále vlastníků nemovitostí sousedících s dotčenými pozemními komunikacemi a také kteréhokoliv účastníka silničního provozu, jehož práva, povinnosti nebo zájmy mohou být tímto opatřením obecné povahy přímo dotčeny.

Městský úřad Blansko, stavební úřad, oddělení silničního hospodářství podle § 172 odst. 1 správního řádu

vyzývá

dotčené osoby, aby k návrhu stanovení nové MÚP na dotčených pozemních komunikacích v městysi Jedovnice podávaly písemné připomínky nebo písemné odůvodněné námítky doručení Městskému úřadu Blansko ve lhůtě do 30 dnů ode dne jeho zveřejnění. Lhůta k podání písemných připomínek je správním orgánem stanovena v souladu s dikcí § 174 odst. 1 správního řádu za podmínek definovaných v § 39 správního řádu a lhůta k podání písemných odůvodněných námitek je stanovena v ustanovení § 172 odst. 5 správního řádu.

Odůvodnění

Městský úřad Blansko, stavební úřad, oddělení silničního hospodářství, jako příslušný orgán státní správy, obdržel dne 20.07.2023 podnět výše uvedeného žadatele o stanovení nové MÚP na dotčených pozemních komunikacích v městysi Jedovnice. Žadatel doložil také grafickou situaci této nové MÚP, která je nedílnou součástí tohoto návrhu MÚP (viz příloha). Důvodem navrhované MÚP je zajištění bezpečnosti a plynulosti provozu i jasného a přehledného dopravního režimu v dané lokalitě po dokončení stavby s názvem „Jedovnice, okr. Blansko - komunikace v Chaloupkách“.

S celým obsahem návrhu MÚP a podklady se lze seznámit v úřední dny v kanceláři Městského úřadu Blansko, odboru stavební úřad, oddělení silničního hospodářství.

V souladu s dikcí § 172 odst. 1 správního řádu doručuje Městský úřad Blansko toto oznámení o návrhu opatření obecné povahy dotčeným osobám veřejnou vyhláškou. Doručení veřejnou vyhláškou bude provedeno v souladu s ustanovením § 25 správního řádu tak, že se písemnost vyvěsí na úřední desce Městského úřadu Blansko i Úřadu městyse Jedovnice a současně bude zveřejněna způsobem umožňujícím dálkový přístup. Patnáctým dnem po vyvěšení bude písemnost považována za doručenu. Den doručení je dnem zveřejnění předmětného návrhu stanovení nové MÚP na výše uvedených pozemních komunikacích v městysi Jedovnice.

Ing. Petra Reisiglová
vedoucí stavebního úřadu

Příloha: situace - návrh MÚP

Tato písemnost bude vyvěšena po dobu **30 dnů** na úřední desce Městského úřadu Blansko a Úřadu městyse Jedovnice. Bude zveřejněna též způsobem umožňujícím dálkový přístup.

Vyvěšeno dne
Sejmuto dne
Zveřejněno způsobem umožňujícím dálkový přístup dne

Razítko a podpis orgánu,
který potvrzuje vyvěšení a sejmutí písemnosti :

Obdrží:**Žadatelé (doručenky)**

1. ODEHNAL PROJEKT s.r.o., IDDS: 63aex65
sídlo: 9. května č.p. 1179/11, 678 01 Blansko
zastoupení pro: Městys Jedovnice, Havlíčkovo náměstí 71, 679 06 Jedovnice

Ostatní účastníci řízení (doručenky)


2. Městys Jedovnice, IDDS: 5scbdu2
sídlo: Havlíčkovo náměstí č.p. 71, 679 06 Jedovnice
-k vyvěšení na úřední desce a způsobem umožňujícím dálkový přístup na dobu nejméně 30 dnů a se žádostí o zpětné zaslání potvrzení o vyvěšení po uvedené dobu; vyvěsit pod názvem „Návrh stanovení MÚP v lokalitě Chaloupky, Jedovnice“

Dotčené orgány (doručenky)

3. Krajské ředitelství policie Jihomoravského kraje, Územní odbor Blansko, dopravní inspektorát, IDDS: jydai6g
sídlo: Kounicova č.p. 687/24, Veveří, 602 00 Brno

Na vědomí (obyčejně)

4. Městský úřad Blansko, odbor hospodářské správy, nám. Svobody č.p. 32/3, 678 24 Blansko
-k vyvěšení na úřední desce a způsobem umožňujícím dálkový přístup na dobu nejméně 30 dnů a se žádostí o zpětné zaslání potvrzení o vyvěšení po uvedené dobu; vyvěsit pod názvem „Návrh stanovení MÚP v lokalitě Chaloupky, Jedovnice“
5. Ostatní dotčené osoby dle ust. § 173 odst. 1 správního řádu
- v souladu s dikcí § 173 odst. 1 správního řádu doručuje Městský úřad Blansko toto opatření obecné povahy dotčeným osobám veřejnou vyhláškou

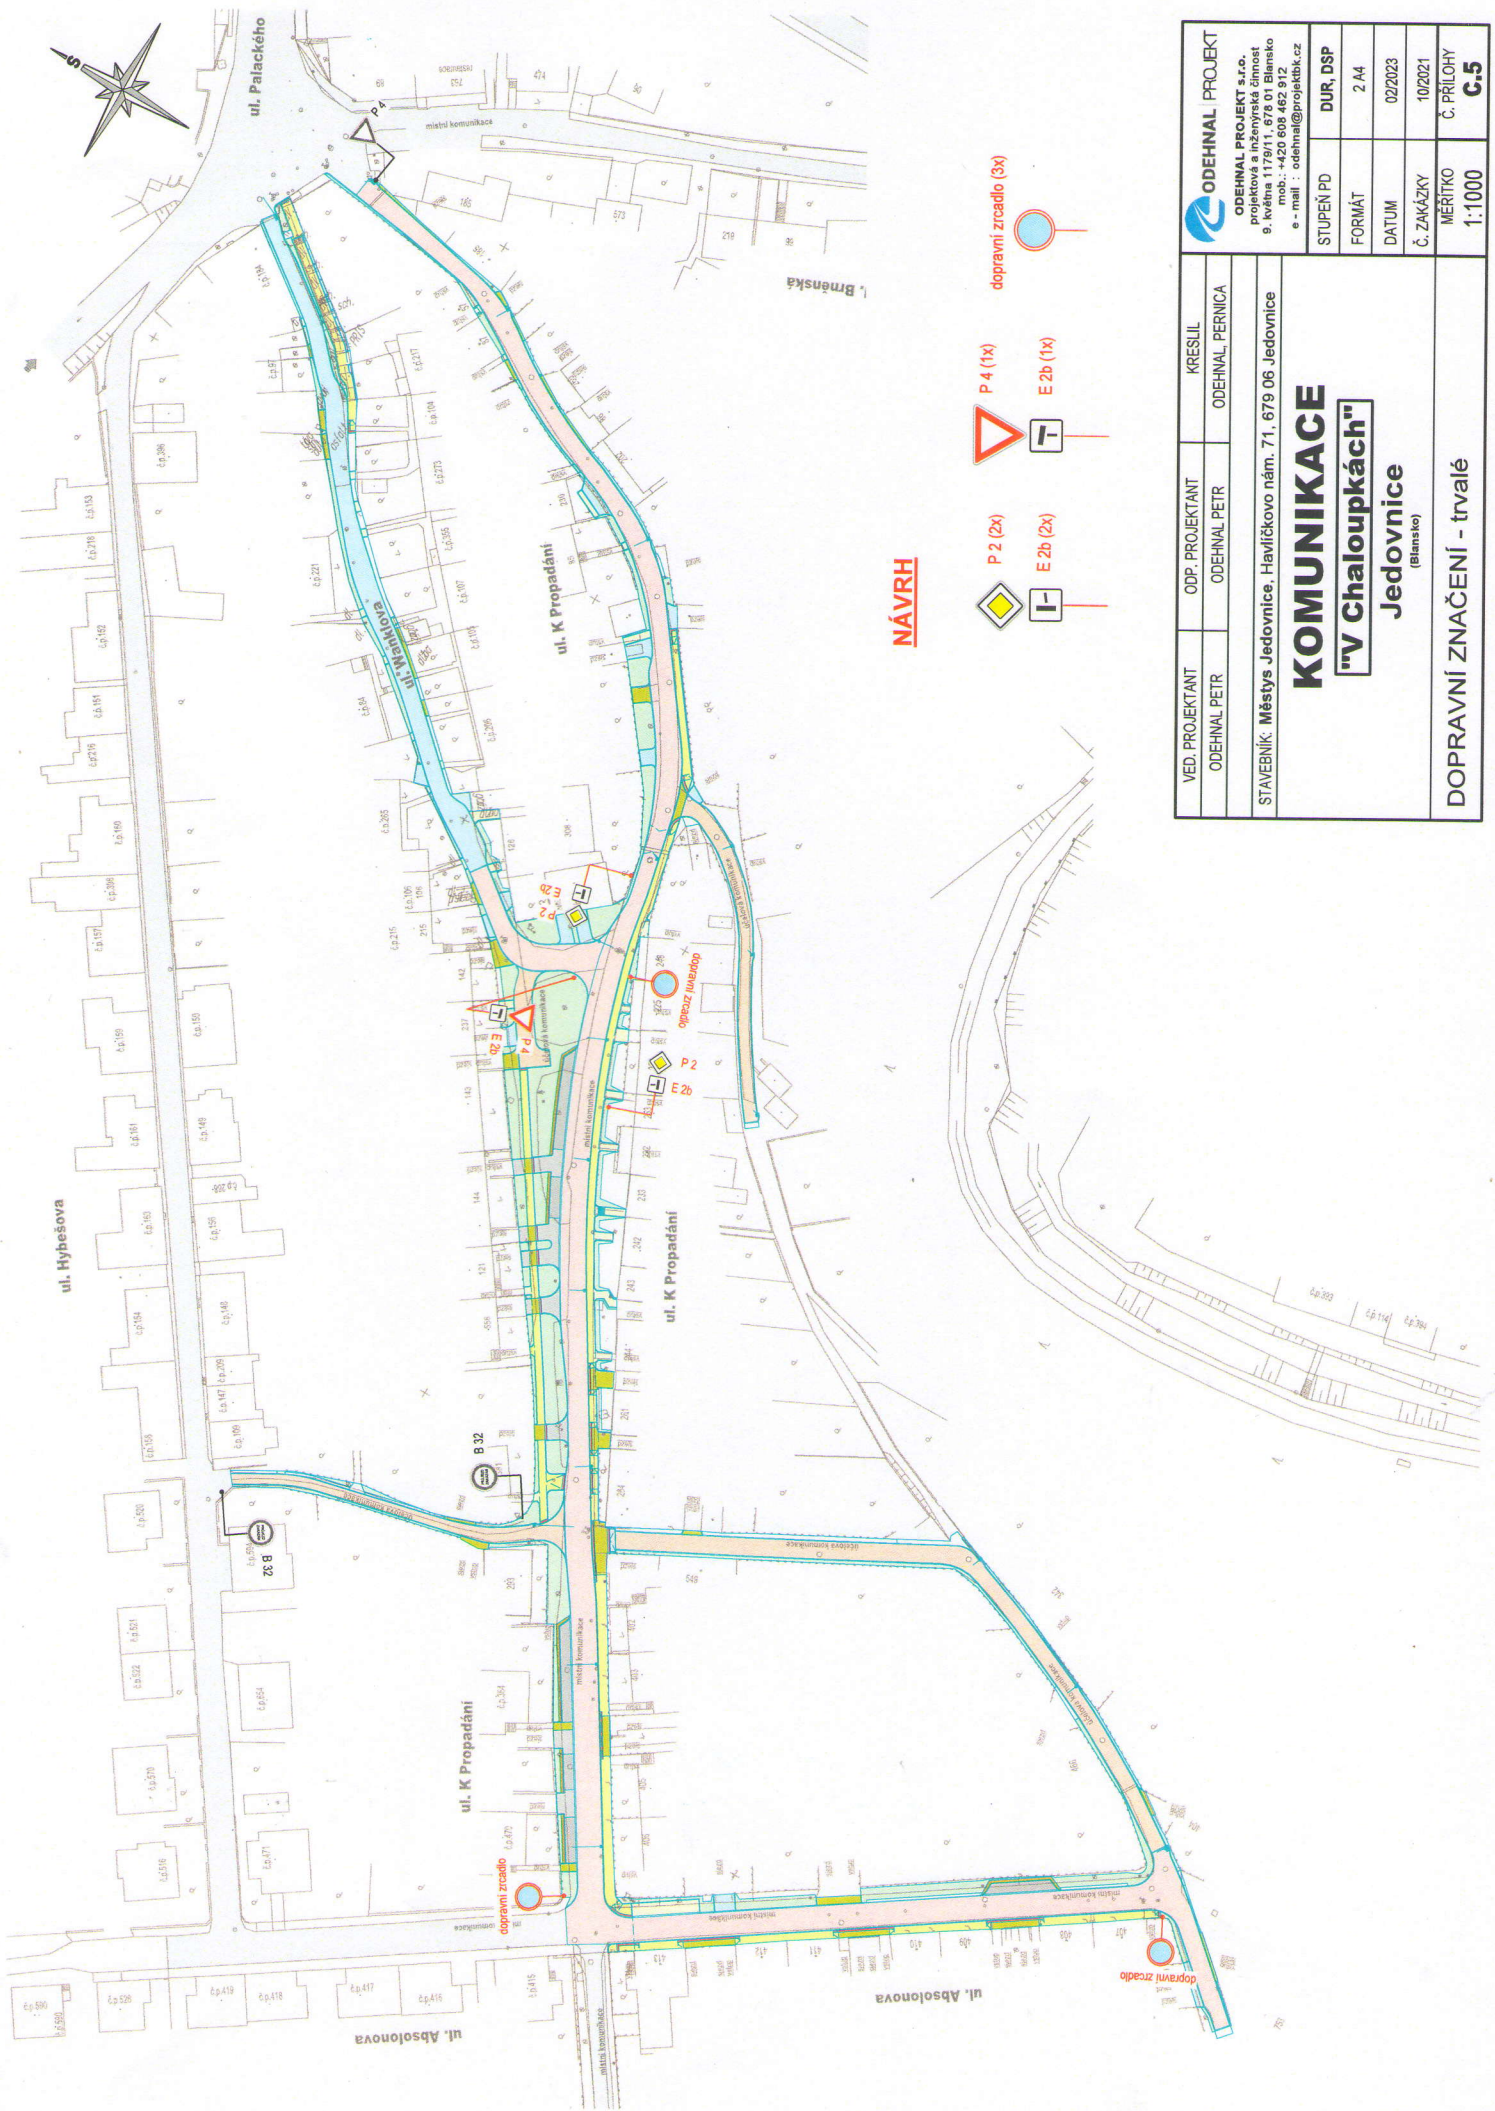

NÁVRH

- P 2 (2x)
- P 4 (1x)
- E 2b (2x)
- E 2b (1x)
- dopravní zrcadlo (3x)

VED. PROJEKTANT ODEHNAL PETR	ODP. PROJEKTANT ODEHNAL PETR	KRESLIL ODEHNAL PERNICA		
STAVEBNÍK: Městys Jedovnice, Havlíčkovo nám. 71, 679 06 Jedovnice			ODEHNAL PROJEKT s.r.o. projektová a inženýrská činnost B. května 1179/11, 678 01 Blansko mob.: +420 608 462 912 e-mail: odehnal@projektbk.cz	
<h1 style="text-align: center;">KOMUNIKACE</h1> <h2 style="text-align: center;">"V Chaloupkách"</h2> <h3 style="text-align: center;">Jedovnice</h3> <p style="text-align: center;">(Blansko)</p>			STUPEŇ PD	DUR, DSP
			FORMÁT	2 A4
<h3 style="text-align: center;">DOPRAVNÍ ZNAČENÍ - trvalé</h3>			DATUM	02/2023
			Č. ZAKÁZKY	10/2021
			MĚŘÍTKO	Č. PŘÍLOHY
				1:1000