


Pasporty místních komunikací městysu Jedovnice

Situační výkres

M 1 : 2000

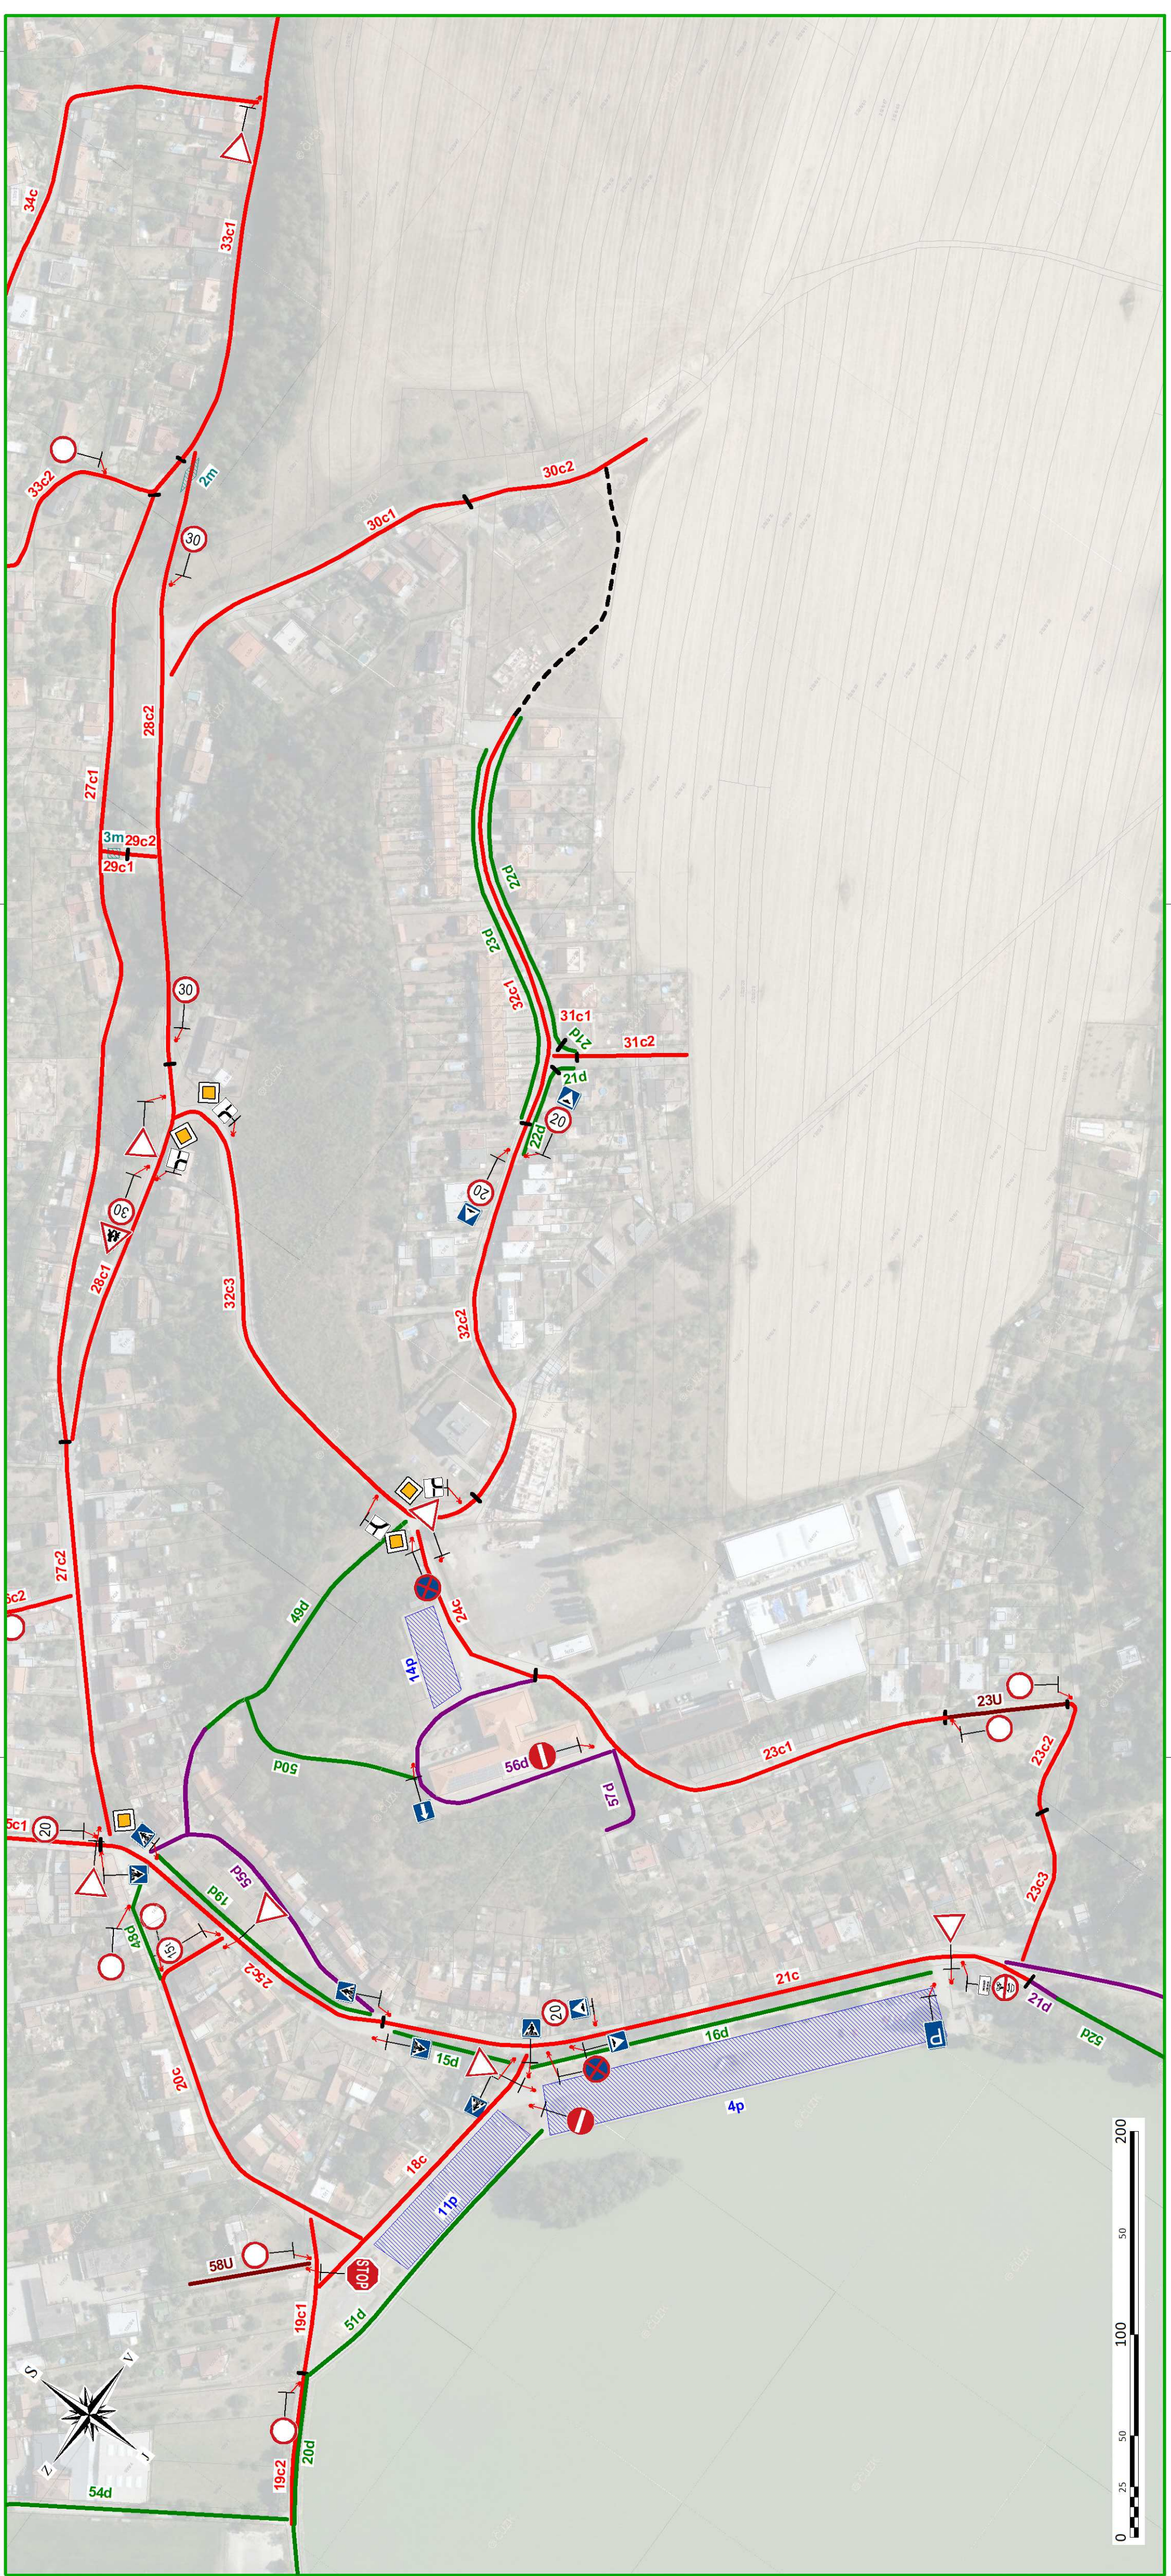

LEGENDA OBJEKTŮ

ZNAČKA	POPIS	POPIS V SITUACI
	MÍSTNÍ KOMUNIKACE III. TŘÍDY	c
	MÍSTNÍ KOMUNIKACE IV. TŘÍDY	d
	ÚČELOVÁ KOMUNIKACE	U
	NAVRŽENÁ KOMUNIKACE	
	CHODNÍK	d
	PARKOVIŠTĚ	p
	MOST	m

Položkopisný systém: S-/JTSK Vyškopisný systém: B.p.v.

Vedoucí projektant:	Zodpovědný projektant:
Ing. Petr Marčák	Ing. Jiří Slavěl
Stavebník: Městys Jedovnice	
K.ú.: Jedovnice	Kraj: Jihomoravský
Název akce / stavebního objektu:	
Pasporty místních komunikací městysu Jedovnice	
Formát:	4 x A4
Datum:	09/2019
Shípeň PD:	Pasport
Archivační č.:	18065-14XC-CP
Obsah:	Výkres číslo:
Situační výkres	C.2.b.