


Pasporty místních komunikací městysu Jedovnice

Situační výkres
M 1 : 2000

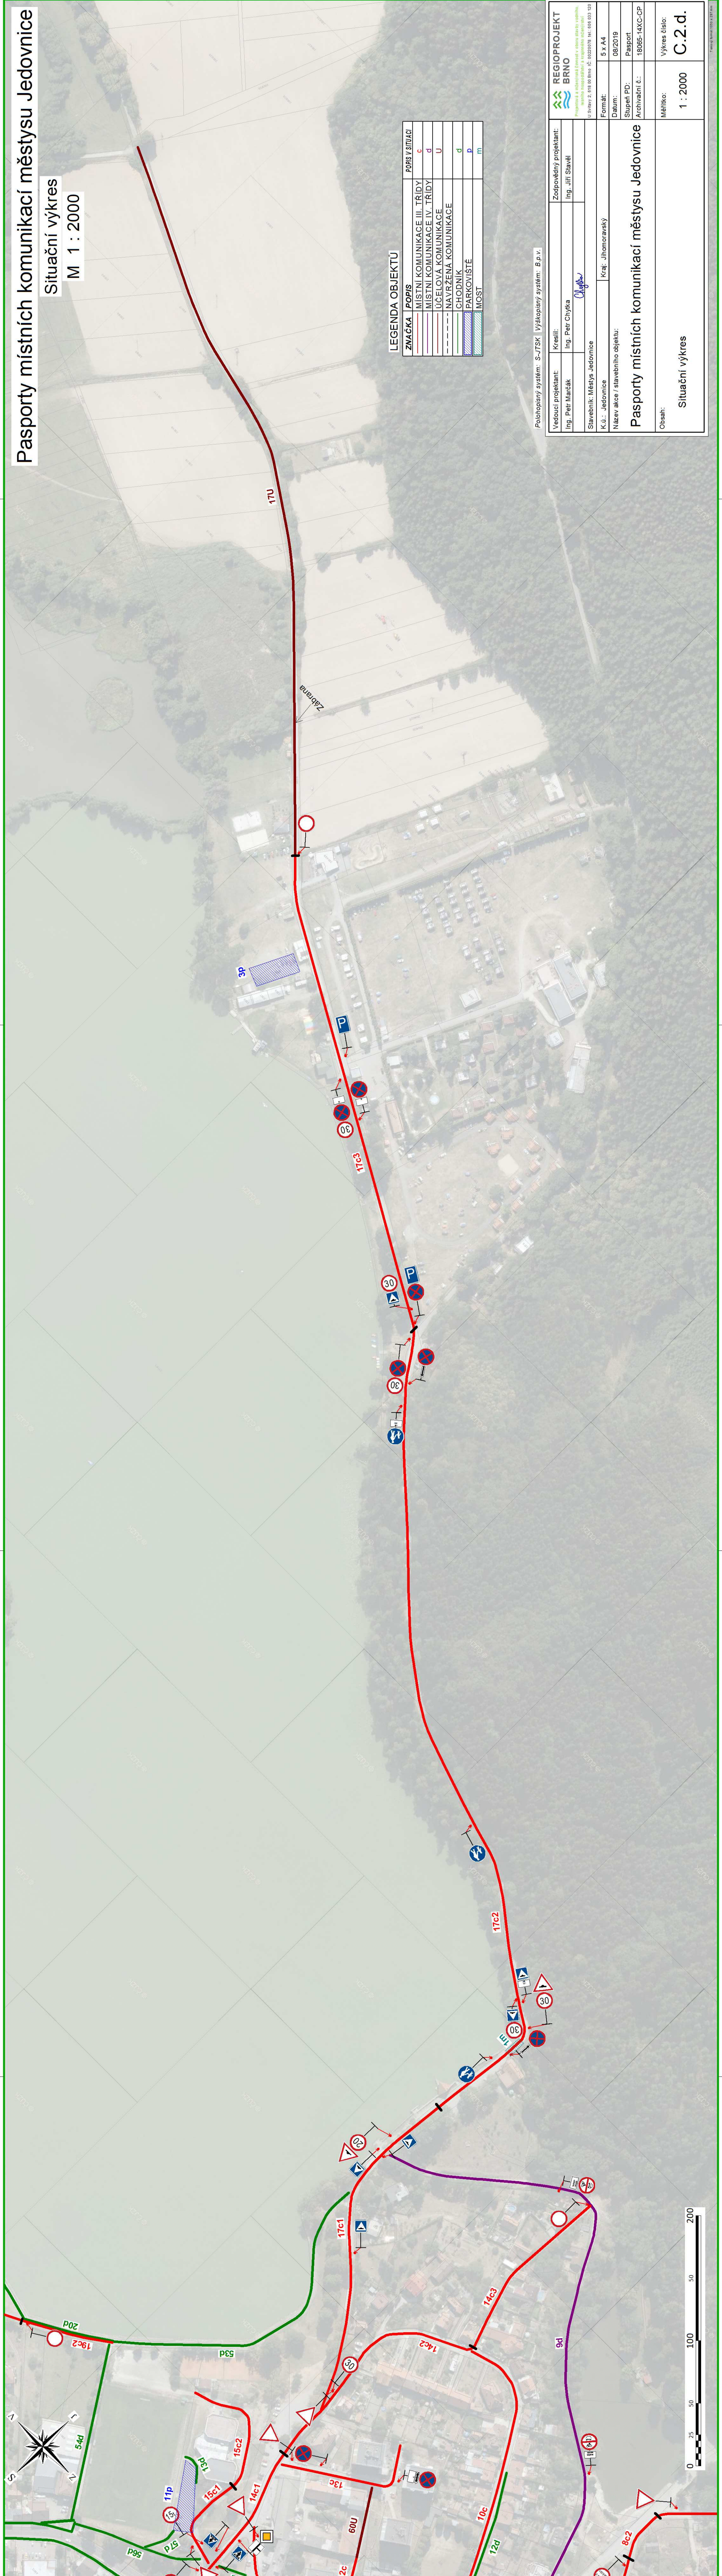

LEGENDA OBJEKTŮ

ZNÁČKA	POPIS	POPIS V SITUACI
	MÍSTNÍ KOMUNIKACE III. TŘÍDY	C
	MÍSTNÍ KOMUNIKACE IV. TŘÍDY	D
	ÚČELOVÁ KOMUNIKACE	U
	NAVŘZENÁ KOMUNIKACE	d
	CHODNÍK	D
	PARKOVIŠTĚ	m
	MOST	m

Polohoplisný systém: S-JTSK Vyškoplný systém: B.p.v.

REGIOPROJEKT BRNO	
Vedoucí projektant:	Kreslí:
Ing. Petr Marčák	Ing. Jiří Chyška
Zodpovědný projektant:	Ing. Jiří Stavěl
Stavěbník: Město Jedovnice	Kraj: Jihomoravský
K.Ú.: Jedovnice	Formát: 5 x A4
Název akce / stavěbního objektu:	08/2019
Pasporty místních komunikací městysu Jedovnice	Stupeň PD: Pasport
18065-14XC-CP	Archivační č.: 18065-14XC-CP
Měřítko: Výkres číslo:	1 : 2000
Obsah: Situační výkres	C.2.d.