
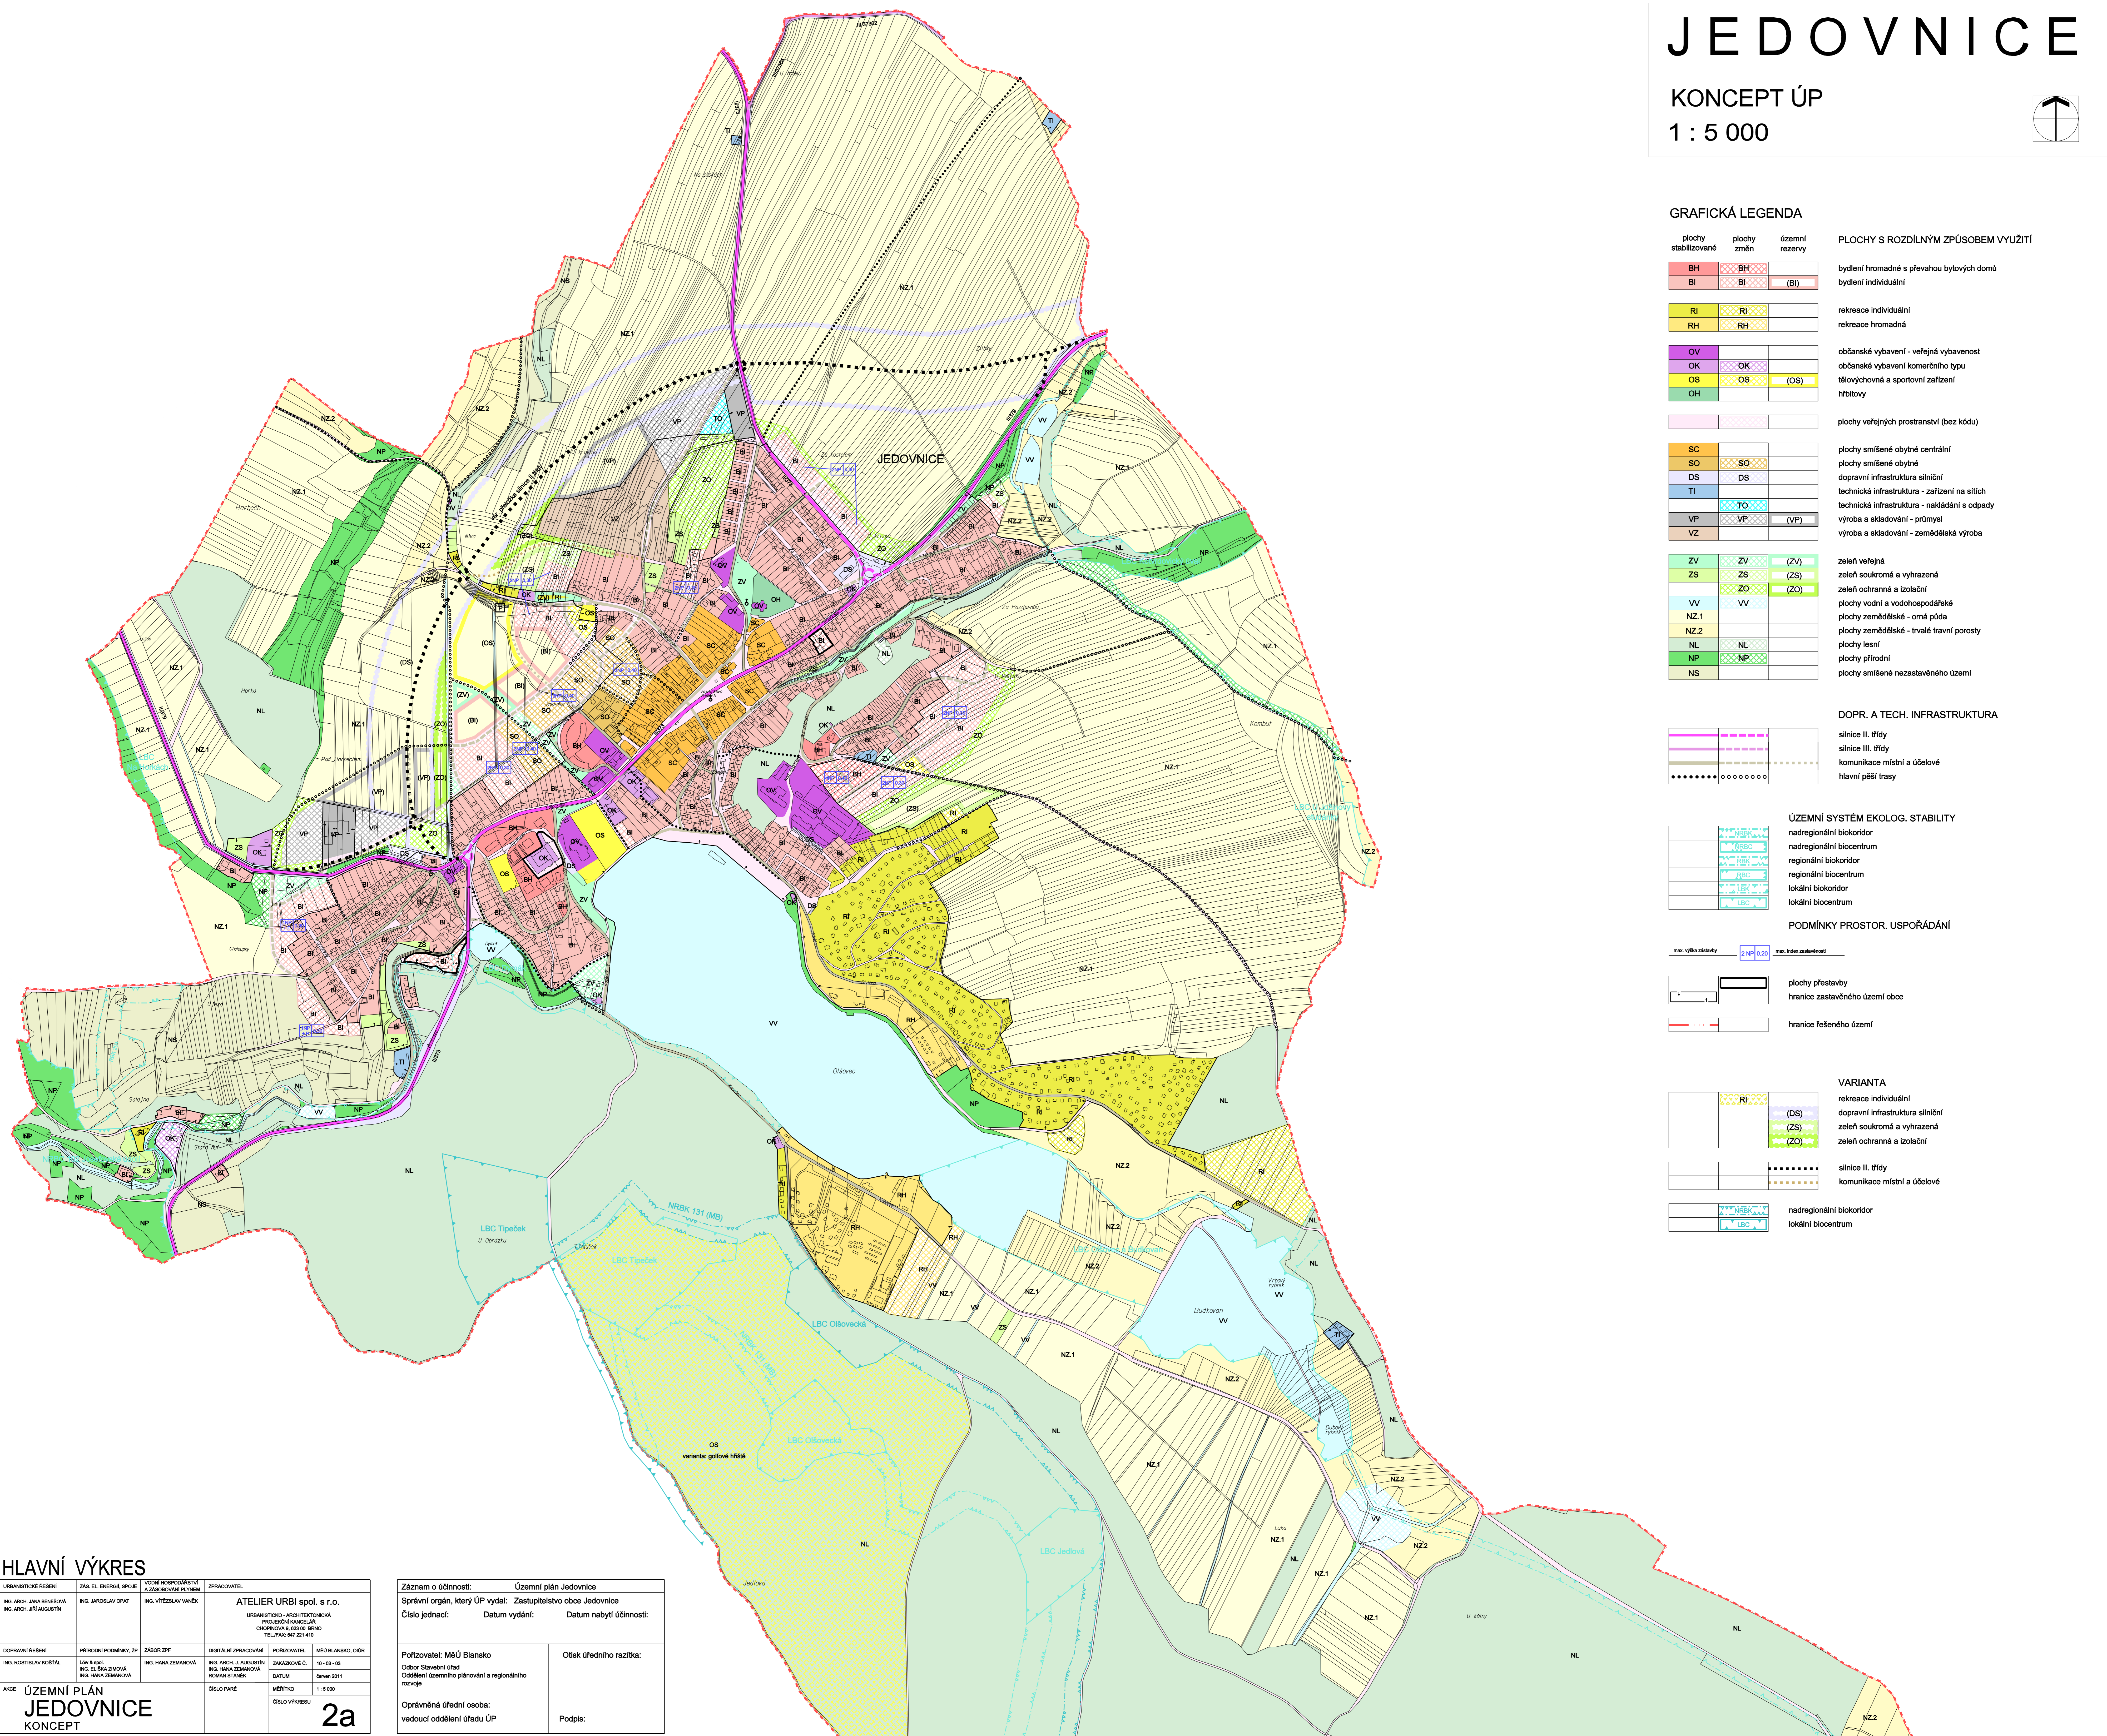


# JEDOVNICE

KONCEPT ÚP  
1 : 5 000

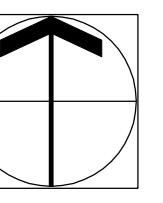

## GRAFICKÁ LEGENDA

plochy stabilizované	plochy změn	územní rezervy	PLOCHY S ROZDÍLNÝM ZPŮSOBEM VYUŽITÍ
BH	BH		bydlení hromadné s převahou bytových domů
BI	BI	(BI)	bydlení individuální
RI	RI		rekreace individuální
RH	RH		rekreace hromadná
OV	OV		občanské vybavení - veřejná vybavenost
OK	OK		občanské vybavení komerčního typu
OS	OS	(OS)	školní a sportovní zařízení
OH	OH		hřbitovy
			plochy veřejných prostranství (bez kódu)
SC	SC		plochy smíšené obytné centrální
SO	SO		plochy smíšené obytné
DS	DS		dopravní infrastruktura silniční
TI	TI		technická infrastruktura - zařízení na sítích
TO	TO		technická infrastruktura - nakládání s odpady
VP	VP	(VP)	výroba a skladování - průmysl
VZ	VZ		výroba a skladování - zemědělská výroba
ZV	ZV	(ZV)	zeleň veřejná
ZS	ZS	(ZS)	zeleň soukromá a vyhrazená
ZO	ZO	(ZO)	zeleň ochranná a izolační
VV	VV		plochy vodní a vodohospodářské
NZ.1			plochy zemědělské - orná půda
NZ.2			plochy zemědělské - trvalé travní porosty
NL	NL		plochy lesní
NP	NP		plochy přírodní
NS	NS		plochy smíšené nezastavěného území

## DOPR. A TECH. INFRASTRUKTURA

	sílnice II. třídy
	sílnice III. třídy
	komunikace místní a účelové
	hlavní pěší trasy

## ÚZEMNÍ SYSTÉM EKOLOG. STABILITY

	nadregionální biokoridor
	nadregionální biocentrum
	regionální biokoridor
	regionální biocentrum
	lokální biokoridor
	lokální biocentrum

## PODMÍNKY PROSTOR. USPOŘÁDÁNÍ

	plochy přestavby
	hranice zastavěného území obce
	hranice řešeného území

## VARIANTA

	rekreace individuální
	dopravní infrastruktura silniční
	zeleň soukromá a vyhrazená
	zeleň ochranná a izolační
	sílnice II. třídy
	komunikace místní a účelové
	nadregionální biokoridor
	lokální biocentrum

## HLAVNÍ VÝKRES

URBANISTICKÉ ŘEŠENÍ	ZÁŠ. EL. ENERGIJE, SPOLEČN. A ZÁSTAVOVÁNÍ PLOCH	VÝKON HOSPODÁŘSTVÍ A ZÁSTAVOVÁNÍ PLOCH	ZPRACOVATEL
ING. ARCH. JANA BENEŠOVÁ ING. ARCH. JŘI AUGUSTÍN	ING. JAROSLAV OPAT	ING. VÍTĚZSLAV VÁNEK	<b>ATELIER URBI spol. s r.o.</b> URBANISTICKO - ARCHITECTONICKÁ PROJEKČNÍ KANCELÁŘ CHOPŮVKA 6, 020 00 BRNO TEL: FAX: 547 221 410
DOPRAVNÍ ŘEŠENÍ	PŘÍRODNÍ PODMÍNKY, ŽP	ZÁBOR ŽP	DIGITÁLNÍ ZPRACOVÁNÍ
ING. ROŠTĚLAV KOSTÁL	LOW A spol. ING. ELŠBA ZEMANOVÁ ING. HANA ZEMANOVÁ	ING. HANA ZEMANOVÁ	ING. ARCH. J. AUGUSTÍN ING. HANA ZEMANOVÁ ROMAN STANEK
AKCE	ÚZEMNÍ PLÁN <b>JEDOVNICE</b> KONCEPT	ČÍSLO PÁRE	MĚRITNO
			1 : 5 000
		ČÍSLO VÝKRESU	<b>2a</b>

Záznam o účinnosti:	Územní plán Jedovnice
Správní orgán, který ÚP vydal:	Zastupitelstvo obce Jedovnice
Číslo jednací:	Datum vydání:
Datum nabytí účinnosti:	
Pořizovatel: MÚO Blansko	Ověřitel: MÚO Blansko
Obor stavební úřad	Oddělení územního plánování a regionálního rozvoje
Oprávněná úřední osoba:	vedoucí oddělení úřadu ÚP
Podpis:	