


JEDOVNICE

KONCEPT ÚP
1 : 5 000

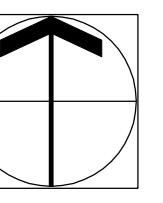

GRAFICKÁ LEGENDA

stav návrh úz. rezervy

zástavba obce
plochy vodní a vodohospodářské
plochy veřejných prostranství
plochy dopravy silniční
plochy dopravy silniční - varianta

silnice II. třídy
silnice II. třídy - varianta
silnice III. třídy
okružní křižovatka na silnici II. třídy
komunikace místní a účelové - varianta


hlavní pěší trasy
cyklistické trasy a stezky
autobusová zastávka

most
čerpací stanice pohonných hmot
parkoviště s udanou kapacitou
garáže s udanou kapacitou

průjezdny úsek silnice
izochrony dostupnosti

ochranné pásmo silnice II. a III. třídy
hluková pásma - orientační údaj

hranice řešeného území

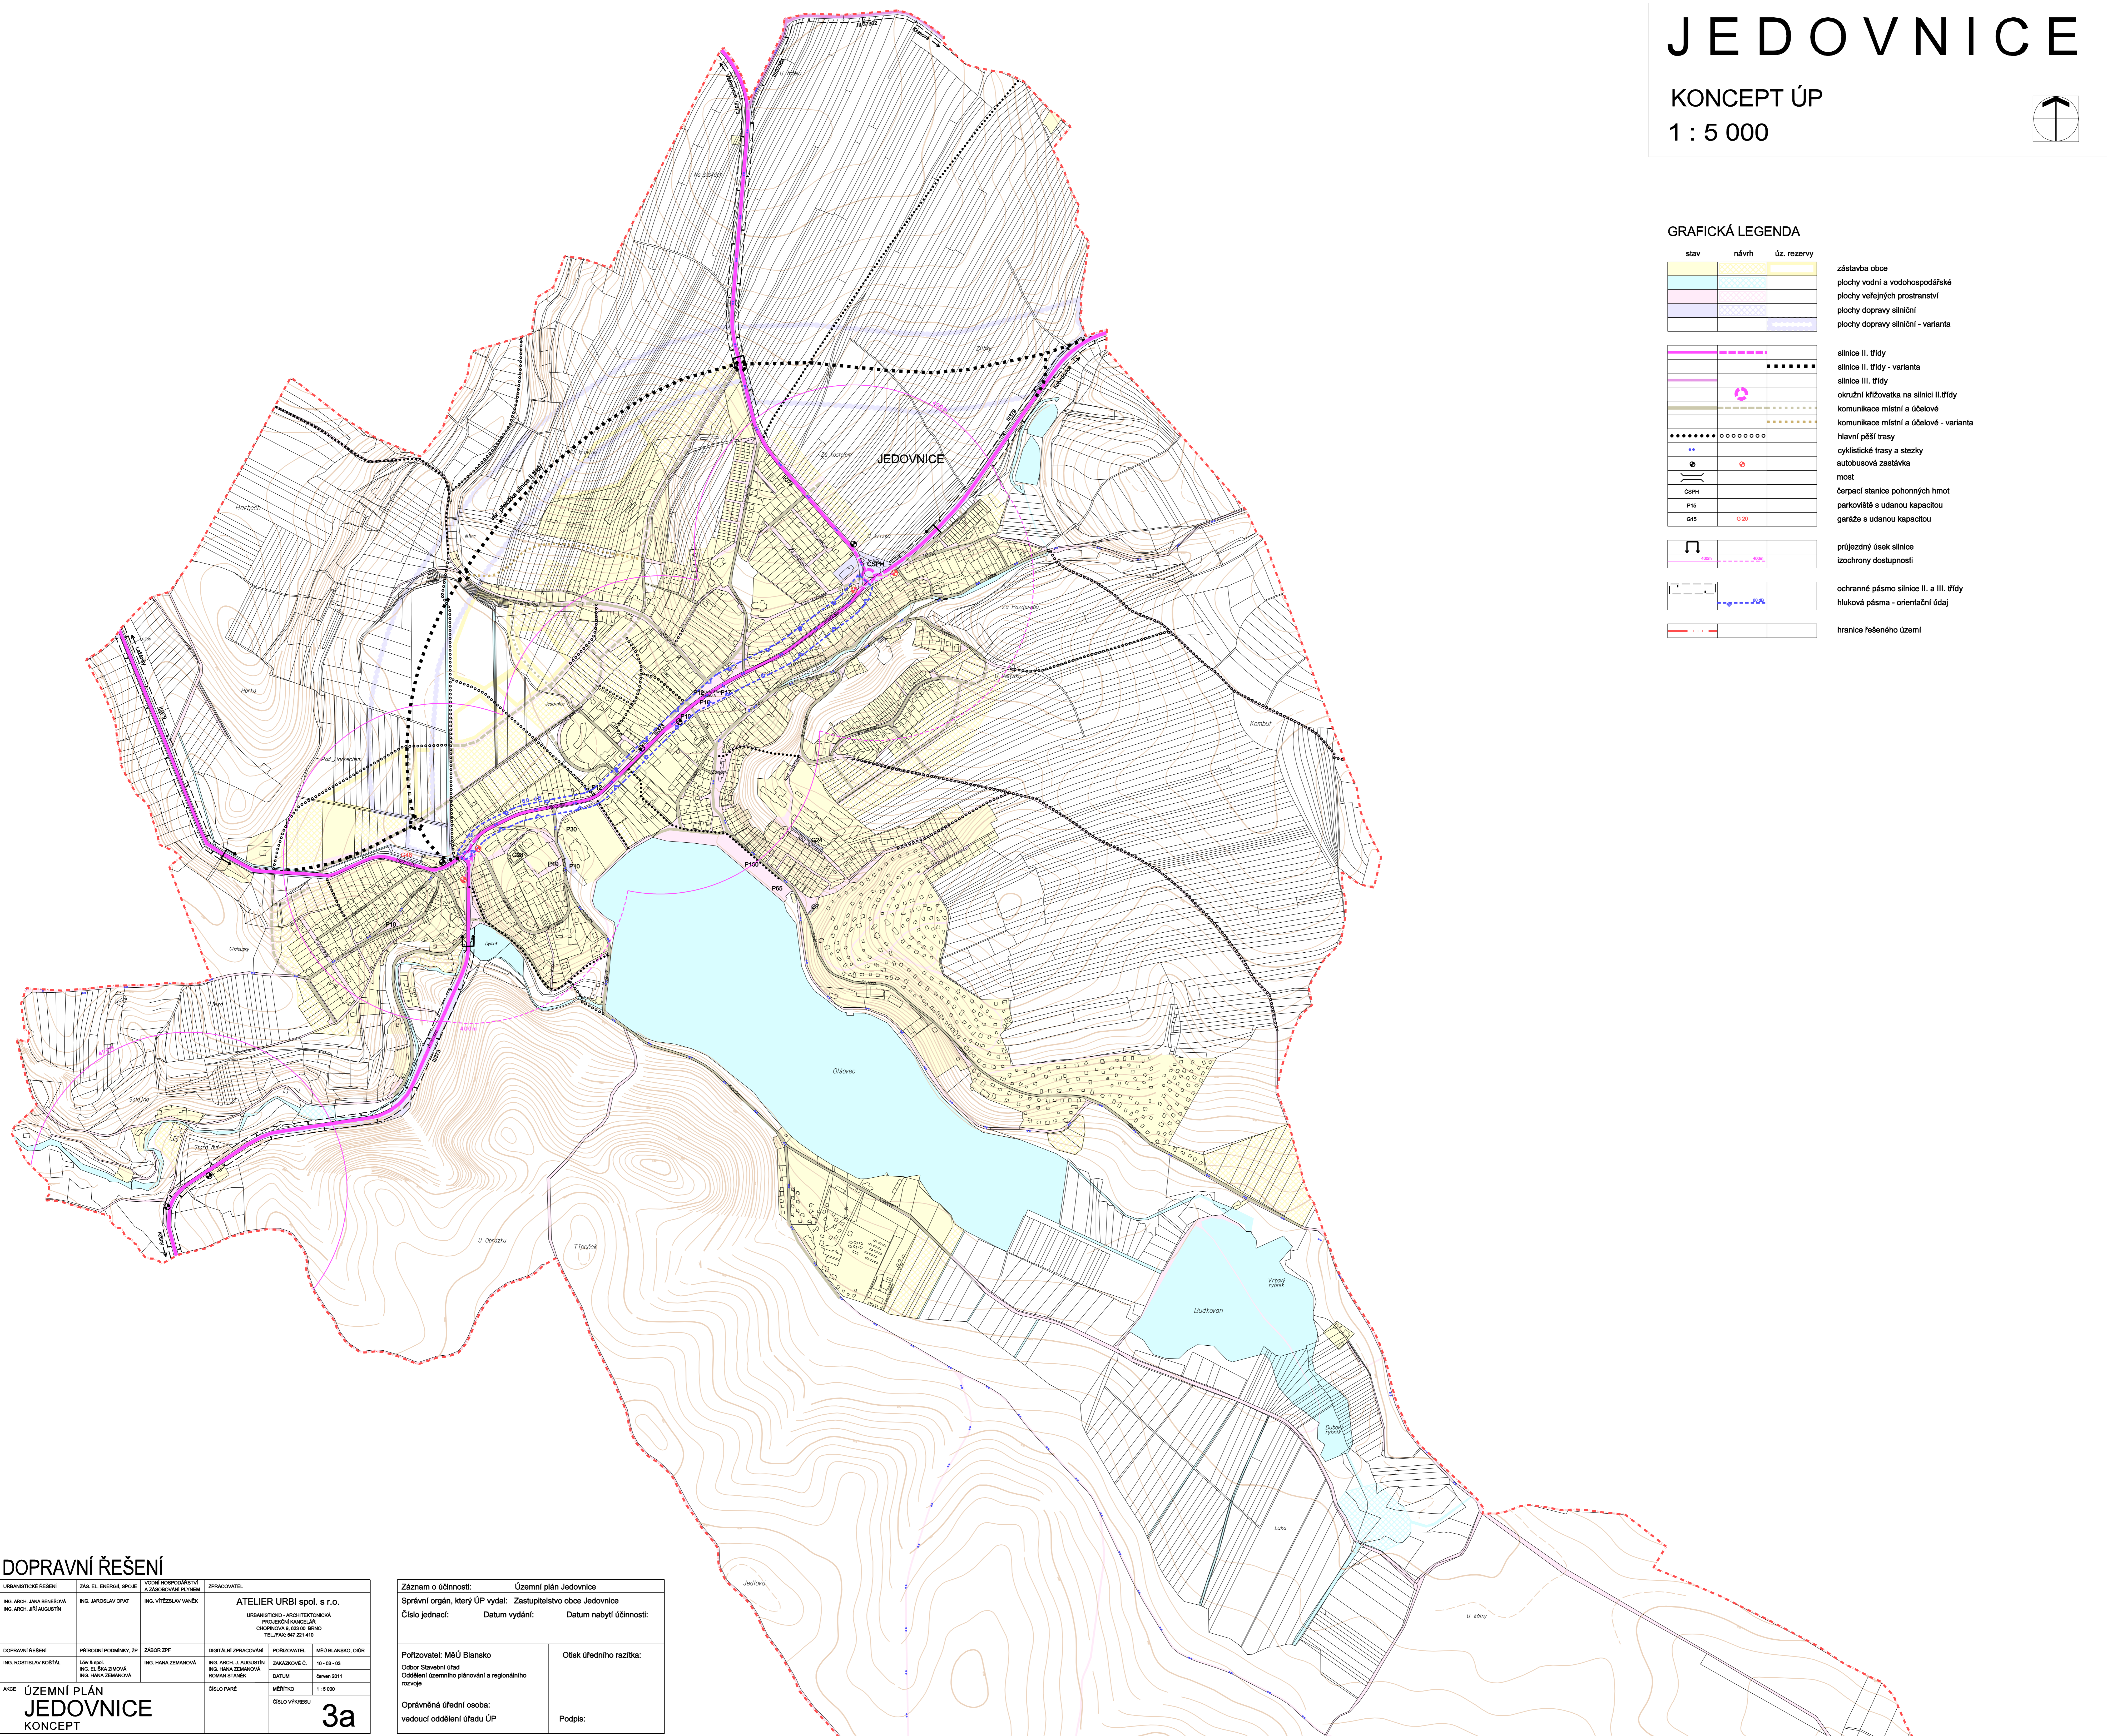

DOPRAVNÍ ŘEŠENÍ

URBANISTICKÉ ŘEŠENÍ	ZÁŠ. EL. ENERGIJE, SPOLE. A ZÁŠ. ÚPRAVY VEŘEJNÝCH PROSTRANSTVÍ	ZPRACOVATEL
ING. ARCH. JANA BENEŠOVÁ ING. ARCH. JIŘÍ AUGUSTÍN	ING. JAROSLAV OPAT ING. VÍTĚZSLAV VÁNEK	ATELIER URBI spol. s r.o. URBANISTICKO-ARCHITECTONICKÁ PROJEKČNÍ KANCELÁŘ CHOPŮVKA 6, 022 01 BRNO TEL./FAX: 547 221 410

DOPRAVNÍ ŘEŠENÍ	PŘÍRODNÍ PODMÍNKY, ŽP	ZÁBOR ŽPF	DIGITÁLNÍ ZPRACOVÁNÍ	PORÍZOVATEL	MĚRO BLANSKO, ODR
ING. ROZTĚLAV KOŠTÁL	LOW & SPOL. ING. ELŠBA ZEMČOVÁ ING. HANA ZEMČOVÁ	ING. HANA ZEMČOVÁ ROMANA STANEK	ING. ARCH. J. AUGUSTÍN ING. ELŠBA ZEMČOVÁ ROMANA STANEK	ZAKÁZKOVÉ Č. DATUM červen 2011	10 - 03 - 03 měřítko 1:5 000

AKCE ÚZEMNÍ PLÁN JEDOVNICE KONCEPT
ČÍSLO VÝKRESU 3a

Záznam o účinnosti: Územní plán Jedovnice
Správní orgán, který ÚP vydal: Zastupitelstvo obce Jedovnice
Číslo jednací: Datum vydání: Datum nabytí účinnosti:

Polizovatel: MÚO Blansko
Období stavění úřad
Oddělení územního plánování a regionálního rozvoje
Oprávněná úřední osoba:
vedoucí oddělení úřadu ÚP

Otisk úředního razítka:
Podpis: