



# JEDOVNICE

KONCEPT ÚP  
1 : 5 000

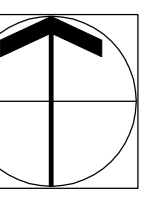

## GRAFICKÁ LEGENDA

stav	návrh	úz.rezervy	
			zástavba obce
			vodní a vodohospodářské plochy
			vodovodní přívaděč
			vodovodní přívaděč - ke zrušení
			vodovodní řad místní
			objekt čerpací stanice na vodovodní síti
			objekt vodojemu na vodovodní síti
			vodní zdroj
			vt. studna
			ochranné pásmo vodního zdroje I.stupně
			ochranné pásmo vodního zdroje II.stupně
			hranice řešeného území

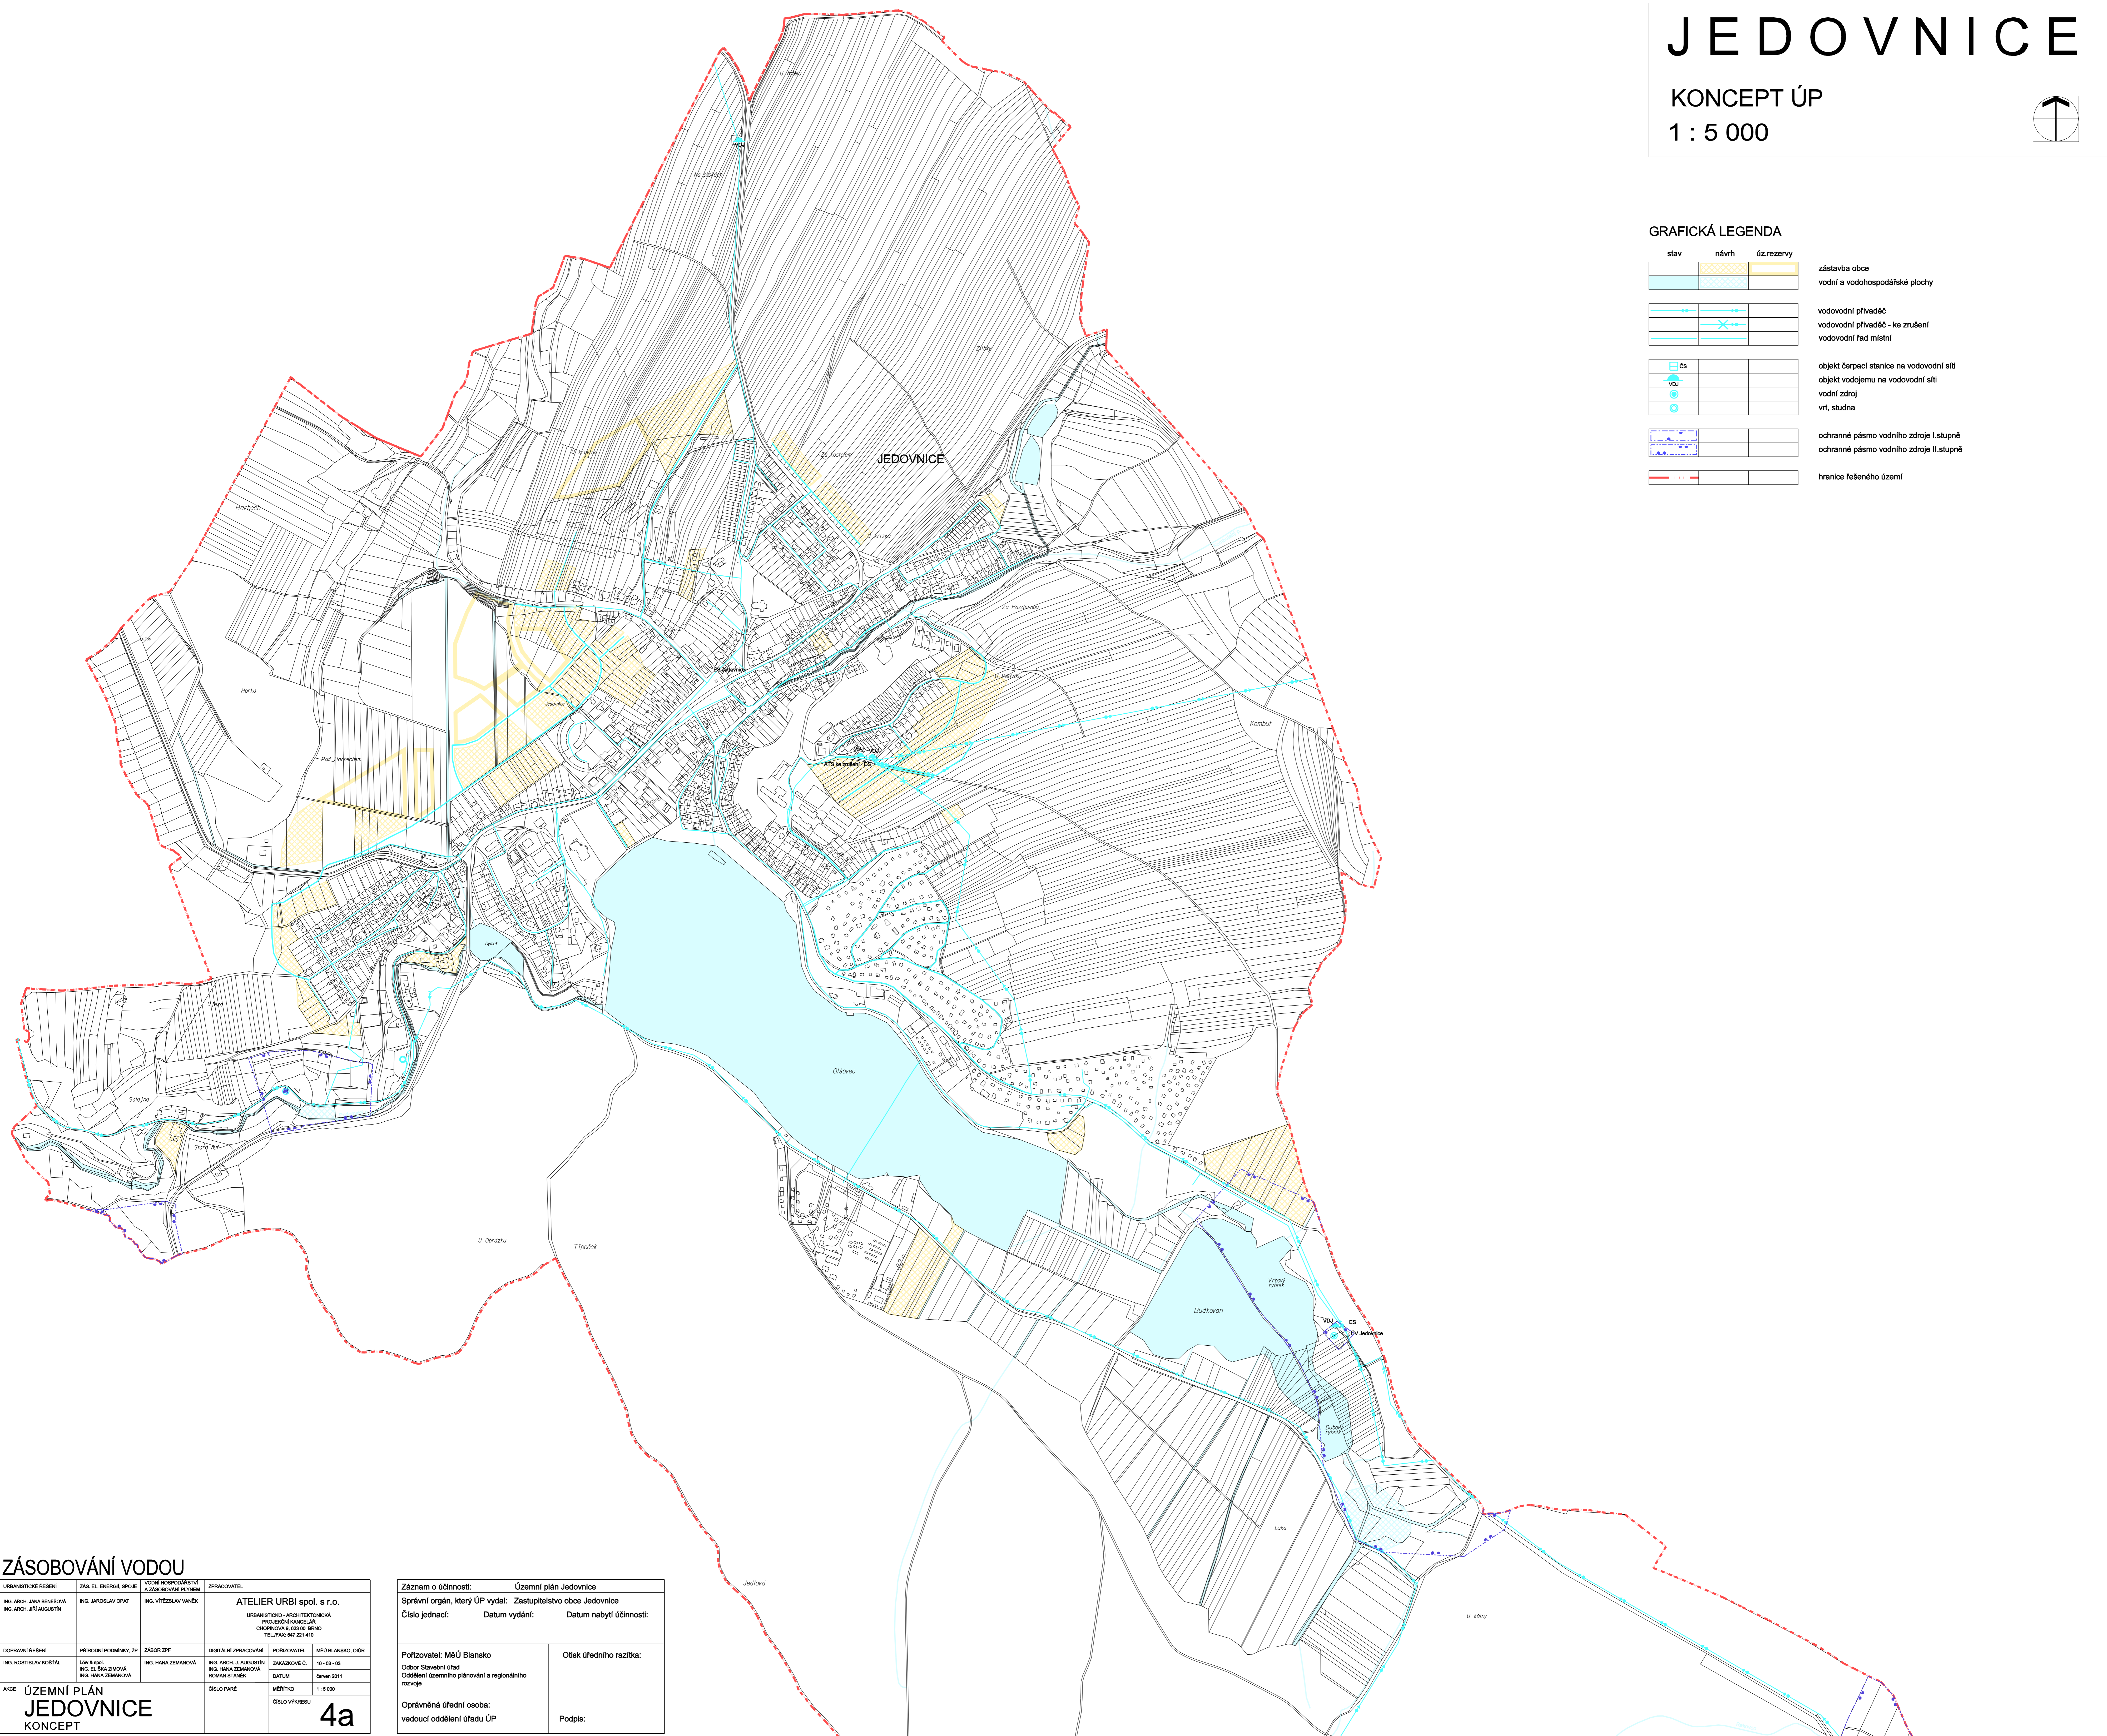

## ZÁSOBOVÁNÍ VODOU

URBANISTICKÉ ŘEŠENÍ ING. ARCH. JANA BENEŠOVÁ ING. ARCH. JŘÍ AUGUSTÍN	ZÁS. EL. ENERGIE, SPOLEČN. A ZÁSOBOVÁNÍ PLYNEM ING. JAROSLAV OPAT	VODNÍ HOSPODÁŘSTVÍ A ZÁSOBOVÁNÍ PLYNEM ING. VÍTĚZSLAV VÁNEK	ZPRACOVATEL <b>ATELIER URBI spol. s r.o.</b> URBANISTICKO - ARCHITECTONICKÁ PROJEKČNÍ KANCELÁŘ CHOPŮVKA 6, 020 01 BRNO TEL./FAX: 547 221 410
DOPRAVNÍ ŘEŠENÍ ING. ROZTĚSLAV KOSTÁL	PŘÍRODNÍ POMĚRY, ŽP ING. HANA ZEMANOVÁ	ŽÁBOR ŽP ING. HANA ZEMANOVÁ	DIGITÁLNÍ ZPRACOVÁNÍ ING. ARCH. J. AUGUSTÍN ING. HANA ZEMANOVÁ ROMAN STANEK
POŘIZOVATEL MĚO BLANSKO, ODR	ZAKÁZKOVÉ Č. 10 - 03 - 03	DATUM červen 2011	MĚRITVO 1 : 5 000
AKCE <b>ÚZEMNÍ PLÁN JEDOVNICE KONCEPT</b>	ČÍSLO PÁRE <b>4a</b>	ČÍSLO VÝKRESU	

Záznam o účinnosti: Správní orgán, který ÚP vydal: Číslo jednací: Datum vydání: Datum nabytí účinnosti:	Územní plán Jedovnice Zastupitelstvo obce Jedovnice Datum vydání: Datum nabytí účinnosti:
Polizovatel: MÚO Blansko Obor stavební úřad Oddělení územního plánování a regionálního rozvoje	Otisk úředního razítka:
Oprávněná úřední osoba: vedoucí oddělení úřadu ÚP	Podpis: