
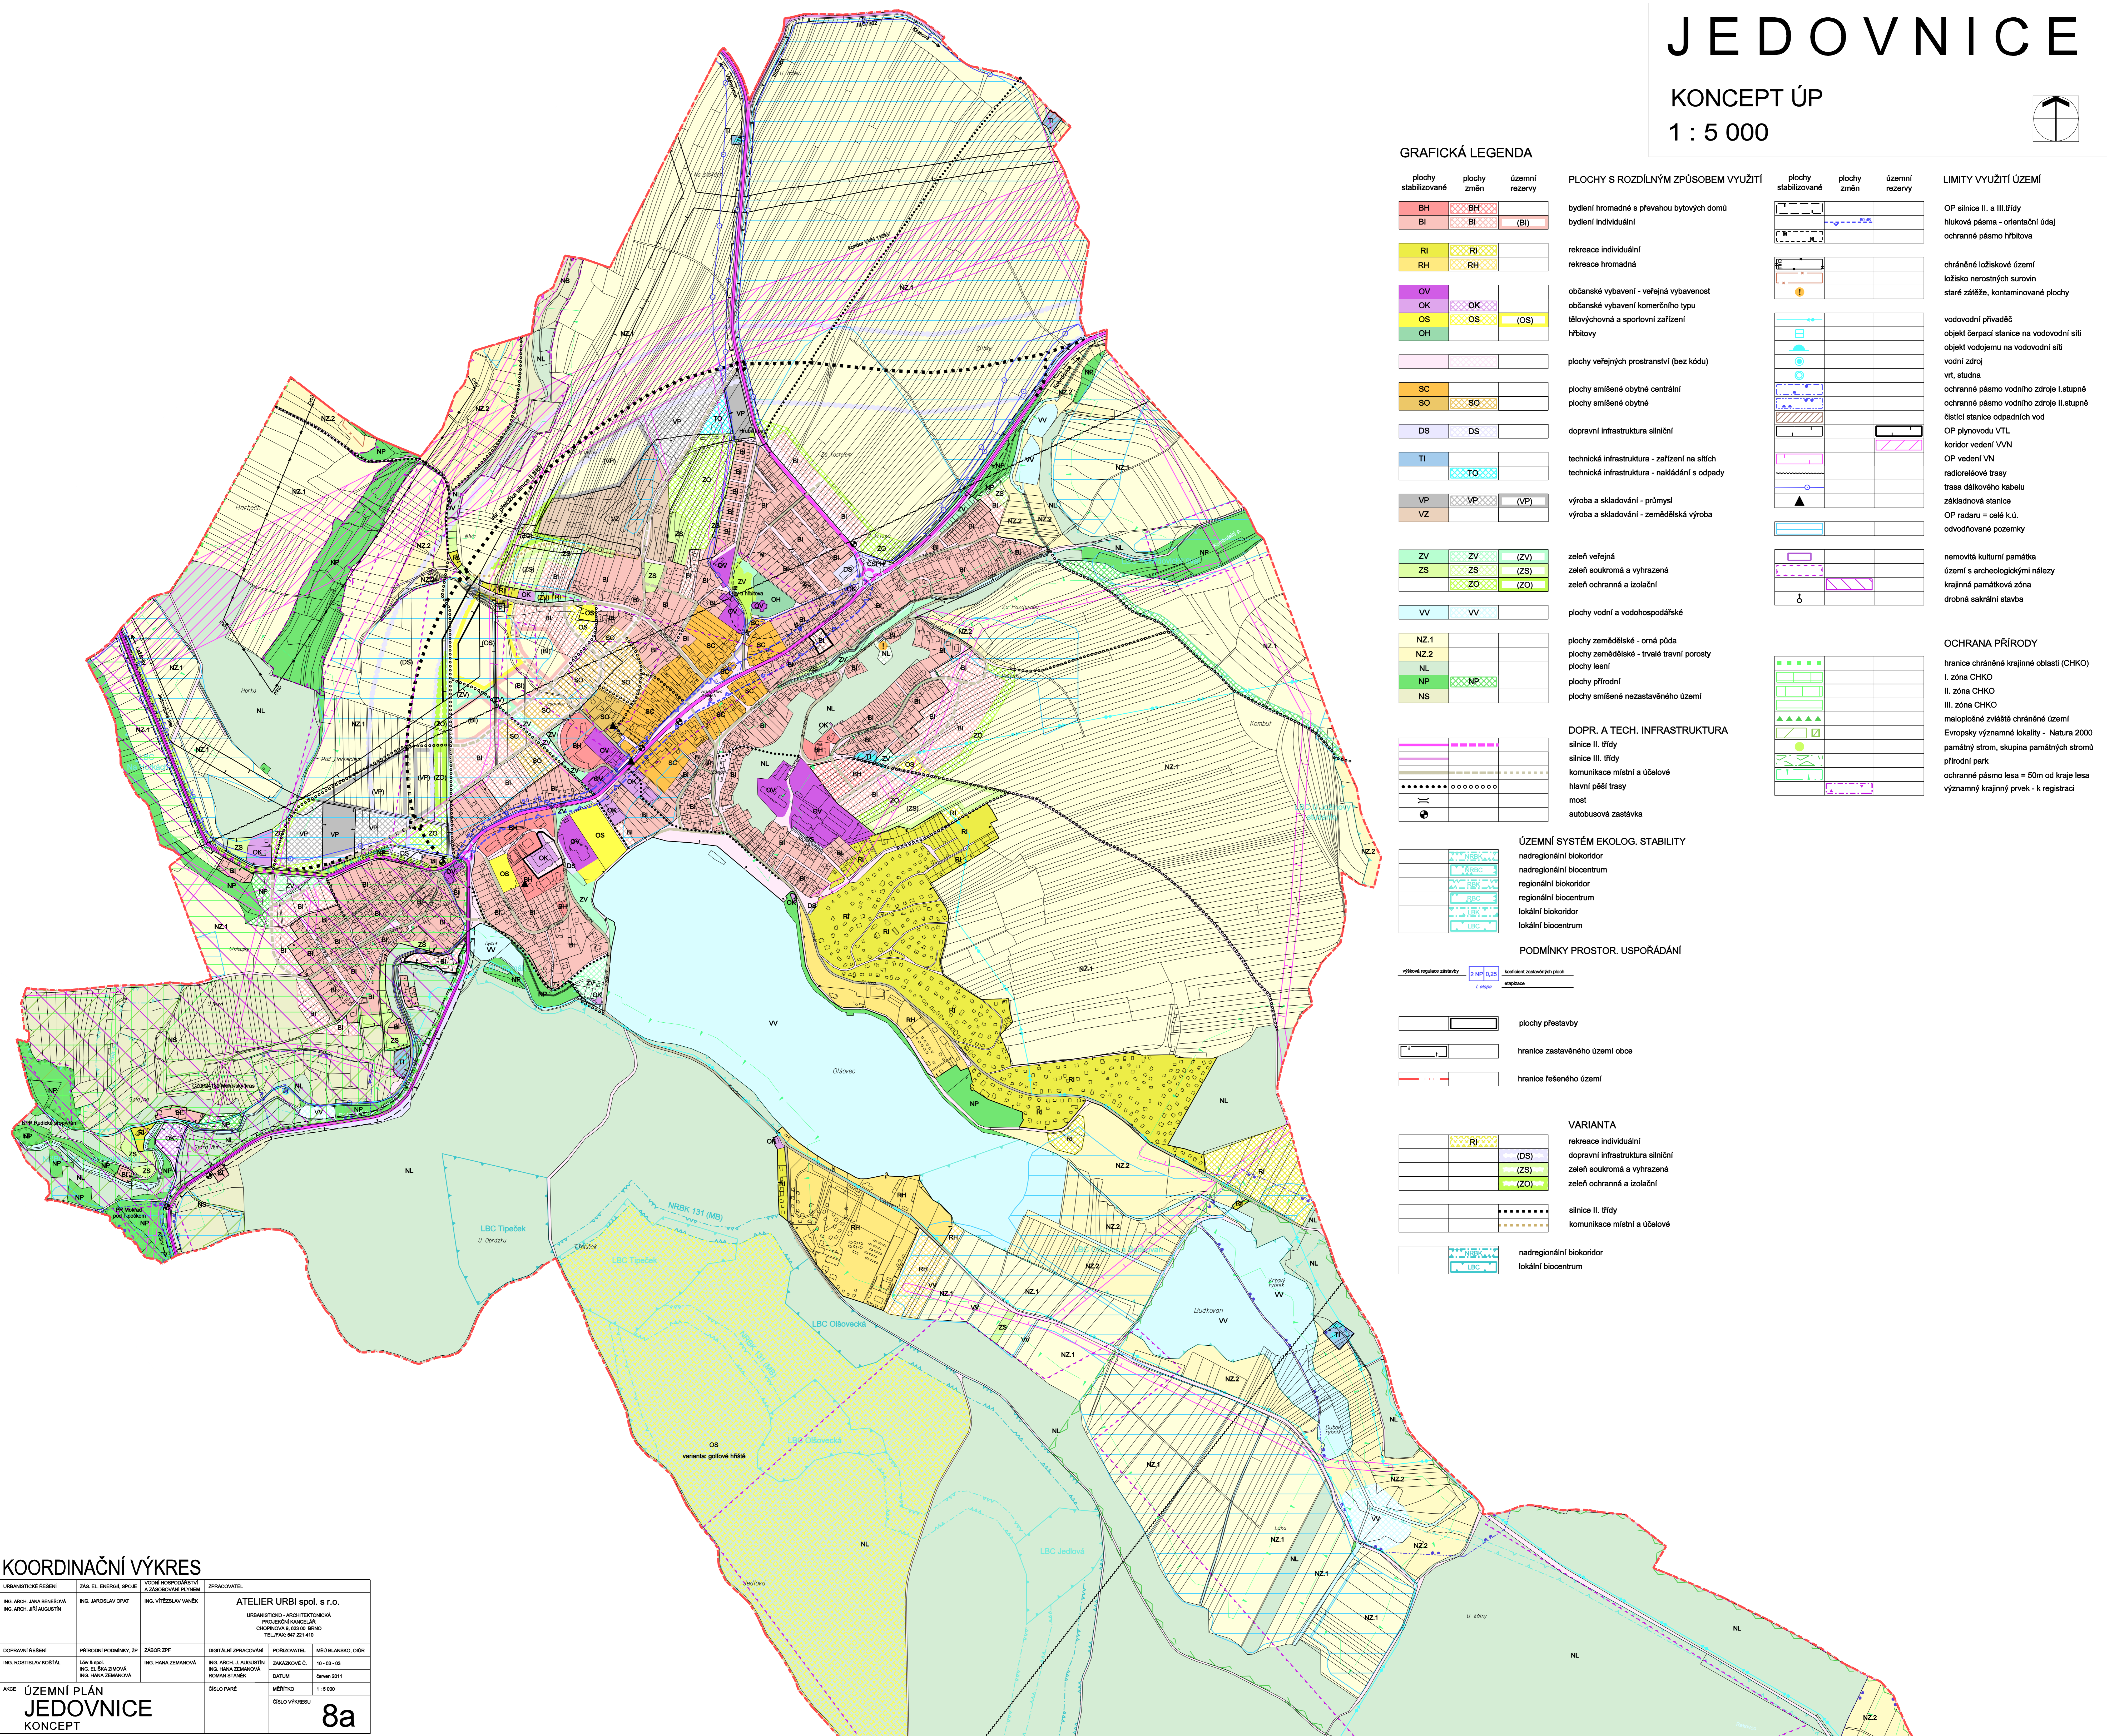


JEDOVNICE

KONCEPT ÚP
1 : 5 000

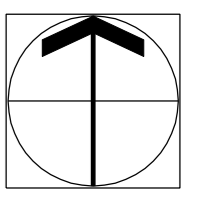

GRAFICKÁ LEGENDA

plochy stabilizované	plochy změn	územní rezervy	PLOCHY S ROZDÍLNÝM ZPŮSOBEM VYUŽITÍ	plochy stabilizované	plochy změn	územní rezervy	LIMITY VYUŽITÍ ÚZEMÍ
BH	BH	(BH)	bydlení hromadné s převahou bytových domů bydlení individuální				OP silnice II. a III. třídy hluková pásma - orientační údaj ochranné pásmo hřbitova
RI	RI		rekreace individuální rekreace hromadná				chráněné ložiskové území ložisko nerostných surovin staré zátěže, kontaminované plochy
OV	OV		občanské vybavení - veřejná vybavenost občanské vybavení komerčního typu tělovýchovná a sportovní zařízení hřbitovy				vodovodní přivaděš objekt čerpací stanice na vodovodní síti objekt vodojemu na vodovodní síti vodní zdroj vrt, studna ochranné pásmo vodního zdroje I. stupně ochranné pásmo vodního zdroje II. stupně čističárny odpadních vod OP plynovodu VTL koridor vedení VVN OP vedení VN radioreléové trasy trasa dálkového kabelu základnová stanice OP radaru = celé k.ú. odvodňované pozemky
OK	OK	(OS)					
OS	OS						
OH							
			plochy veřejných prostranství (bez kódu)				
SC	SC		plochy smíšené obytné centrální plochy smíšené obytné				
DS	DS		dopravní infrastruktura silniční				
TI	TI		technická infrastruktura - zařízení na sítích technická infrastruktura - nakládání s odpady				
VP	VP	(VP)	výroba a skladování - průmysl výroba a skladování - zemědělská výroba				
VZ							
ZV	ZV	(ZV)	zeleň veřejná				
ZS	ZS	(ZS)	zeleň soukromá a vyhrazená				
ZO	ZO	(ZO)	zeleň ochranná a izolační				
VV	VV		plochy vodní a vodohospodářské				
NZ.1			plochy zemědělské - orná půda				
NZ.2			plochy zemědělské - trvalé travní porosty				
NL			plochy lesní				
NP	NP		plochy přírodní				
NS			plochy smíšené nezastavěného území				
			DOPRAVA A TECH. INFRASTRUKTURA				
			silnice II. třídy				
			silnice III. třídy				
			komunikace místní a účelové				
			hlavní pěší trasy				
			most				
			autobusová zastávka				
			ÚZEMNÍ SYSTÉM EKOLOG. STABILITY				
			nadregionální biokoridor				
			nadregionální biocentrum				
			regionální biokoridor				
			regionální biocentrum				
			lokální biokoridor				
			lokální biocentrum				
			PODMÍNKY PROSTOR. USPOŘÁDÁNÍ				
			výškové regulace zastávky				
			koeficient zastavěných ploch				
			plochy přestavby				
			hranice zastavěného území obce				
			hranice řešeného území				
			VARIANTA				
			rekreace individuální				
			dopravní infrastruktura silniční				
			zeleň soukromá a vyhrazená				
			zeleň ochranná a izolační				
			silnice II. třídy				
			komunikace místní a účelové				
			nadregionální biokoridor				
			lokální biocentrum				

POCHRANA PŘÍRODY
hranice chráněné krajinné oblasti (CHKO)
I. zóna CHKO
II. zóna CHKO
III. zóna CHKO
maloplošné zvláštně chráněné území
Evropský významný lokalita - Natura 2000
památný strom, skupina památných stromů
přírodní park
ochranné pásmo lesa = 50m od kraje lesa
významný krajinný prvek - k registraci

KOORDINAČNÍ VÝKRES

URBANISTICKÉ ŘEŠENÍ ING. ARCH. JANA BENEŠOVÁ ING. ARCH. JŘI AUGUSTÍN	ZÁB. EL. ENERGET. SPOLEČ. A ZÁSTROVÁNÍ PLYNEM ING. JAROSLAV OPAT	VOZNÍ PROSPORÁŘENÍ A ZÁSTROVÁNÍ PLYNEM ING. VÍTĚZSLAV VÁNEK	ZPRACOVATEL ATELIER URBI spol. s r.o. URBANISTICKO - ARCHITECTONICKÁ PROJEKČNÍ KANCELÁŘ CHOPANOVÁ 6 020 00 BRNO TEL./FAX: 547 221 410
DOPRAVNÍ ŘEŠENÍ ING. ROŠTEBLAV KOSTÁL	PŘÍRODNÍ PODMÍNKY, ŽP LW & spol. ING. ELŠBA ZEMČOVÁ ING. HANA ZEMČOVÁ	ZÁBOR ŽP ING. HANA ZEMČOVÁ	DIGITÁLNÍ ZPRACOVÁNÍ ING. ARCH. J. AUGUSTÍN ING. HANA ZEMČOVÁ ROMANA STANČEK
AKCE ÚZEMNÍ PLÁN JEDOVNICE KONCEPT	ČÍSLO PÁRE	MĚRITNO 1 : 5 000	ČÍSLO VÝKRESU 8a