


### GRAFICKÁ LEGENDA

stav	návrh	úz. rezervy	
			zástavba obce
			plochy vodní a vodohospodářské
			plochy veřejných prostranství
			plochy dopravy silniční
			silnice II. třídy
			silnice III. třídy
			úprava křižovatky na silnici II. třídy
			komunikace místní a účelové
			Hlavní pěší trasy
			cyklistické trasy a stopy
			autobusové zastávky
			most
			šerpač stanice pohonných hmot
			parkoviště s udanou kapacitou
			garáže s udanou kapacitou
			průjezdny úsek silnice
			izochrony dostupnosti
			ochranné pásmo silnice II. a III. třídy
			ukuková pásma - orientační úsej
			hranice řešeného území

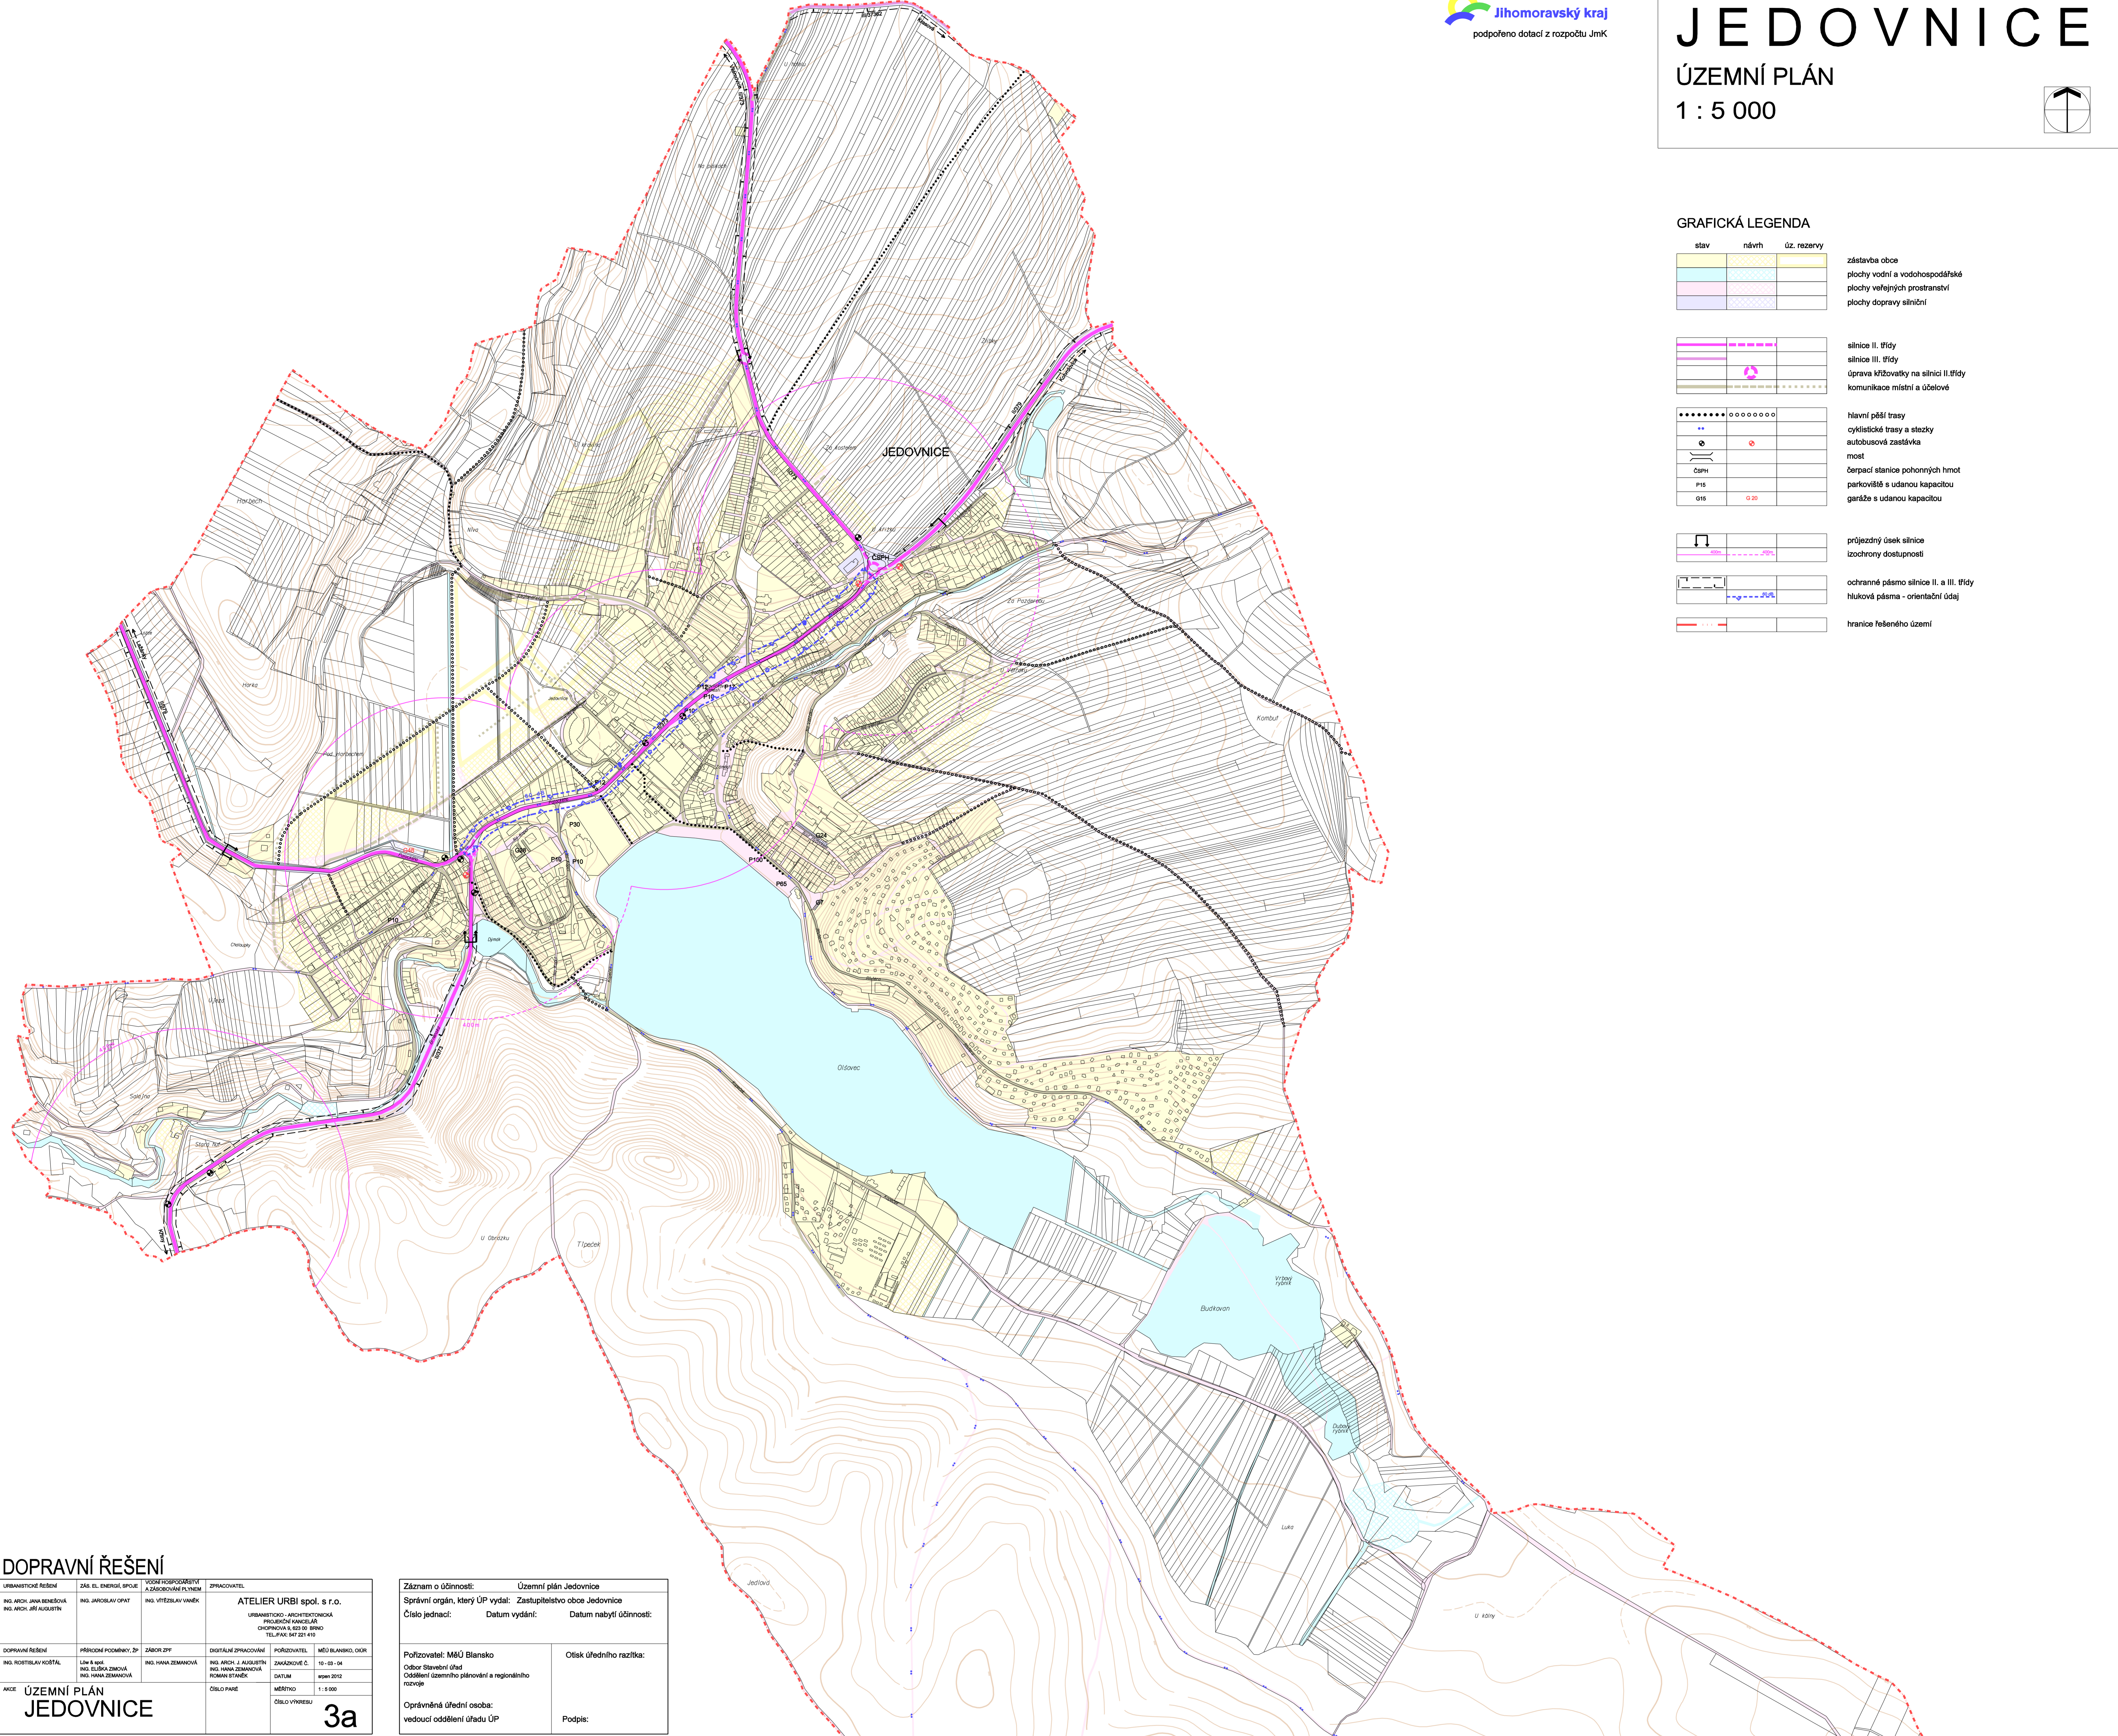

### DOPRAVNÍ ŘEŠENÍ

URBANISTICKÉ ŘEŠENÍ ING. ARCH. JANA BENEŠOVÁ ING. ARCH. JIŘÍ AULŠTIN	ZÁJ. EL. ENERGIE ÚP/OLP ING. JAROSLAV OPAT	TECHNICKÉ PŘEDPISY ZÁSOBNÍKOVÝ PLÁN ING. VITĚZSLAV VANĚK	OPRAVITEL <b>ATELIER URBI spol. s r.o.</b> URBANISTICKO-ARCHITECTONICKÁ PROJEKČNÍ KANCELÁŘ DOPRAVNÍ A ÚP/OLP TEL: FAKS 847 221 419
DOPRAVNÍ ŘEŠENÍ ING. ROBERT LAV HORTÁL	PŘÍRODNÍ POMĚRY: DZ LAV & SPOL. ING. ELKA ZÁMČKA ING. HANA ZEMANOVÁ	ZÁKAZ: DZF ING. HANA ZEMANOVÁ	OBJEKT: ÚP/OLP POŘIZOVATEL: MÚ BLANSKO, OÚH ZAKAZOVATEL: MÚ BLANSKO, OÚH 10.03.14 DĚLNO: 09/09/2012 MĚŘENO: 11.03/02
AKCE: ÚZEMNÍ PLÁN <b>JEDOVNICE</b>			CELKOVÝ MĚŘENO: 11.03/02

Záznam o účinnosti: Územní plán Jedovnice	Územní plán Jedovnice
Správní orgán, který ÚP vydal: Zastupitelstvo obce Jedovnice	Zastupitelstvo obce Jedovnice
Číslo jednací: Datum vydání: Datum nabytí účinnosti:	
Podpisovatel: MÚ Blansko	Otisk úředního razítka:
Odbor Stavební úřad	
Odvětví územního plánování a regionálního rozvoje	
Oprávněná úřední osoba: vedoucí oddělení úřadu ÚP	Podpis:

3a

### DOPRAVNÍ ŘEŠENÍ

URBANISTICKÉ ŘEŠENÍ ING. ARCH. JANA BENEŠOVÁ ING. ARCH. JIŘÍ AULŠTIN	ZÁJ. EL. ENERGIE ÚP/OLP ING. JAROSLAV OPAT	TECHNICKÉ PŘEDPISY ZÁSOBNÍKOVÝ PLÁN ING. VITĚZSLAV VANĚK	OPRAVITEL <b>ATELIER URBI spol. s r.o.</b> URBANISTICKO-ARCHITECTONICKÁ PROJEKČNÍ KANCELÁŘ DOPRAVNÍ A ÚP/OLP TEL: FAKS 847 221 419
DOPRAVNÍ ŘEŠENÍ ING. ROBERT LAV HORTÁL	PŘÍRODNÍ POMĚRY: DZ LAV & SPOL. ING. ELKA ZÁMČKA ING. HANA ZEMANOVÁ	ZÁKAZ: DZF ING. HANA ZEMANOVÁ	OBJEKT: ÚP/OLP POŘIZOVATEL: MÚ BLANSKO, OÚH ZAKAZOVATEL: MÚ BLANSKO, OÚH 10.03.14 DĚLNO: 09/09/2012 MĚŘENO: 11.03/02
AKCE: ÚZEMNÍ PLÁN <b>JEDOVNICE</b>			CELKOVÝ MĚŘENO: 11.03/02

Záznam o účinnosti: Územní plán Jedovnice	Územní plán Jedovnice
Správní orgán, který ÚP vydal: Zastupitelstvo obce Jedovnice	Zastupitelstvo obce Jedovnice
Číslo jednací: Datum vydání: Datum nabytí účinnosti:	
Podpisovatel: MÚ Blansko	Otisk úředního razítka:
Odbor Stavební úřad	
Odvětví územního plánování a regionálního rozvoje	
Oprávněná úřední osoba: vedoucí oddělení úřadu ÚP	Podpis:

3b