


GRAFICKÁ LEGENDA

stav	návrh	úz.rezervy	
			zástavba obce vodní a vodohospodářské plochy
			vodovodní přívaděč vodovodní přívaděč - ke zrušení vodovodní řad místní
			objekt čerpač. stanice na vodovodní síti objekt vodoměru na vodovodní síti vodní zdroj vrt, studna
			ochranné pásmo vodního zdroje I.stupně ochranné pásmo vodního zdroje II.stupně
			hranice řešeného území

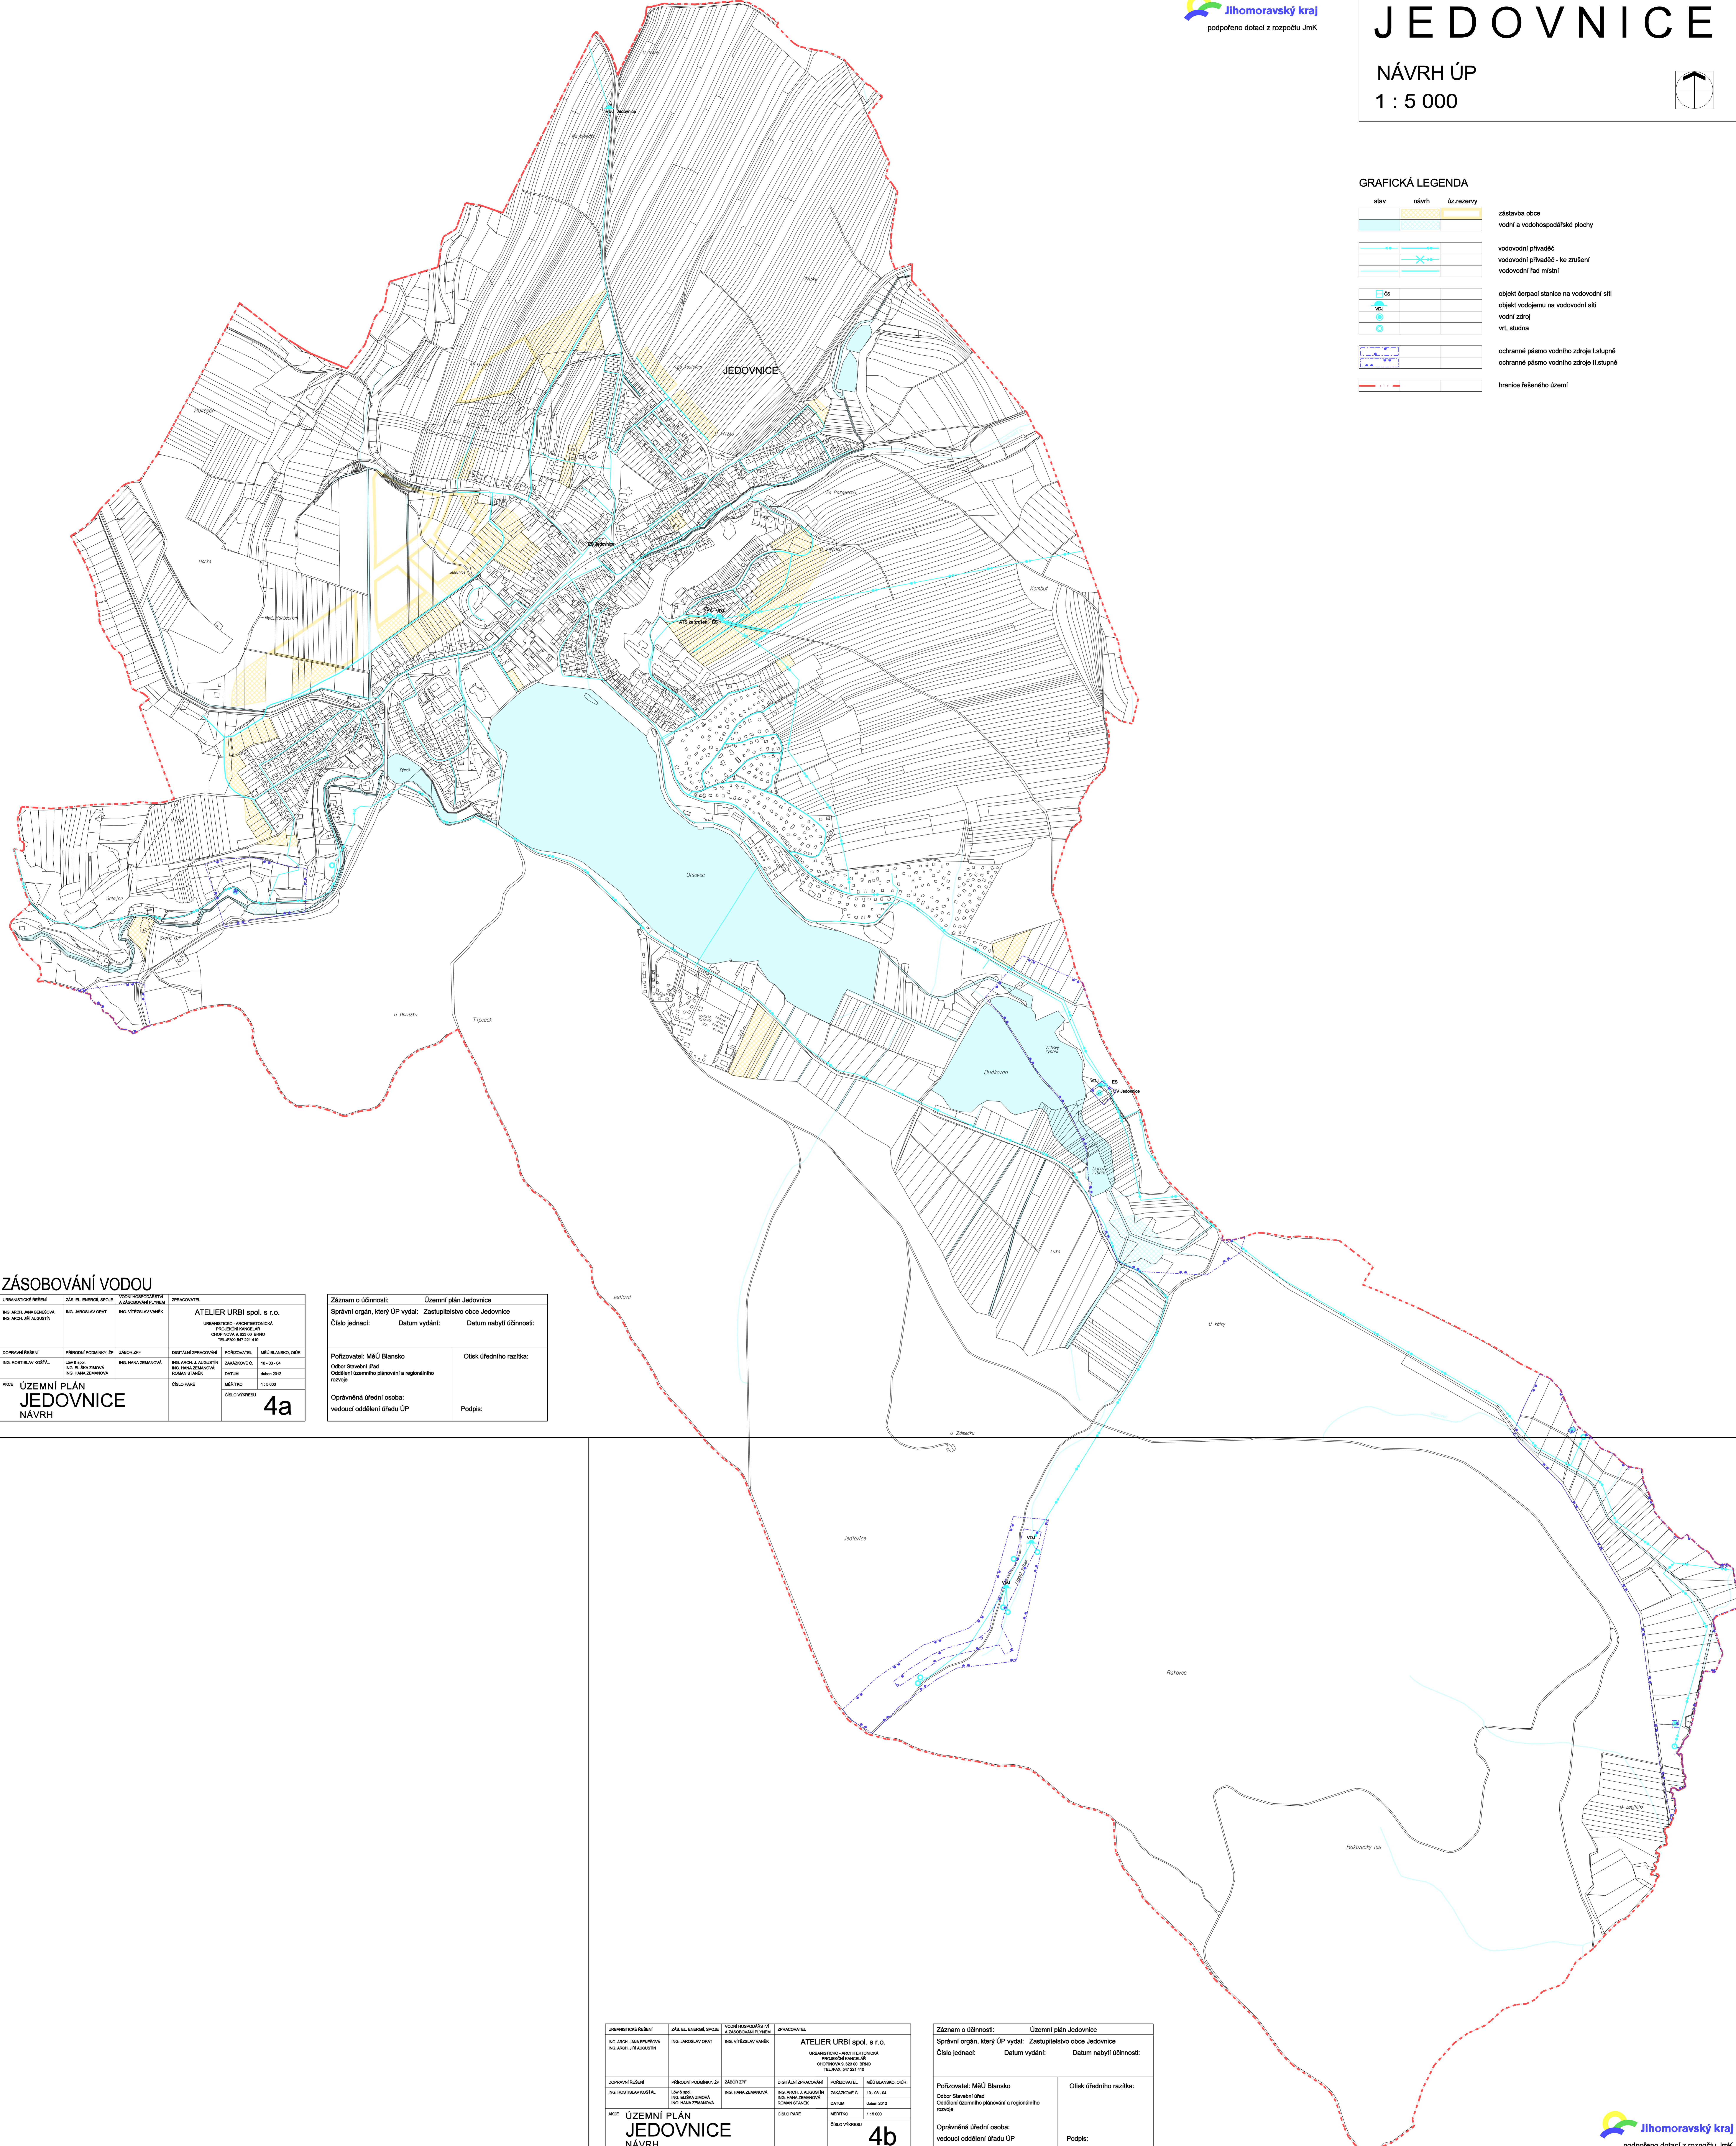

ZÁSOBOVÁNÍ VODOU

URBANISTICKÉ ŘEŠENÍ	ZÁK. EL. ENERGIE ÚP	VEŠNÍ RESPONZIVNÍ ZÁSOBOVACÍ PLÁNEK	OPRAVOVATEL
ING. ARCH. JANA BENEŠOVÁ ING. ARCH. JIŘÍ AUKURTYN	ING. JAROSLAV OPAT	ING. VÍTĚZSLAV VANĚK	ATELIER URBI spol. s r.o. URBANISTICKO-ARCHITECTONICKÁ PROJEKČNÍ KANCELÁŘ DOPRAVNÍ 802/3 BRNO TEL: FAKS 547 221 419
DOPRAVNÍ ŘEŠENÍ	PŘÍRODNÍ POMĚRY: ZP	ZÁK. ZP	DOPRAVNÍ ZPRACOVÁNÍ
ING. ROBERT LAV ROSTAL	ING. A. ŠPIL ING. ŠTEPĚNKA ZEMČÁK ING. HANA ZEMČÁKOVÁ	ING. HANA ZEMČÁKOVÁ	POŘIZOVATEL: MÚ Blansko ZAKAZOVATEL: 10-03-04 DŮM 10 84400 2012 MĚŘENÍ: 1:1 000
AKCE	ÚZEMNÍ PLÁN JEDOVNICE NÁVRH		CÍLOVÝ VÝHEBNÍ 4a

Záznam o účinnosti:	Územní plán Jedovnice
Správní orgán, který ÚP vydal:	Zastupitelstvo obce Jedovnice
Číslo jednací:	
Datum vydání:	
Datum nabytí účinnosti:	
Pořizovatel: MÚ Blansko	Otisk úředního razítka:
Odbor Stavební úřad	
Odvětví územního plánování a regionálního rozvoje	
Oprávněná úřední osoba:	Podpis:
vedoucí oddělení úřadu ÚP	

URBANISTICKÉ ŘEŠENÍ	ZÁK. EL. ENERGIE ÚP	VEŠNÍ RESPONZIVNÍ ZÁSOBOVACÍ PLÁNEK	OPRAVOVATEL
ING. ARCH. JANA BENEŠOVÁ ING. ARCH. JIŘÍ AUKURTYN	ING. JAROSLAV OPAT	ING. VÍTĚZSLAV VANĚK	ATELIER URBI spol. s r.o. URBANISTICKO-ARCHITECTONICKÁ PROJEKČNÍ KANCELÁŘ DOPRAVNÍ 802/3 BRNO TEL: FAKS 547 221 419
DOPRAVNÍ ŘEŠENÍ	PŘÍRODNÍ POMĚRY: ZP	ZÁK. ZP	DOPRAVNÍ ZPRACOVÁNÍ
ING. ROBERT LAV ROSTAL	ING. A. ŠPIL ING. ŠTEPĚNKA ZEMČÁK ING. HANA ZEMČÁKOVÁ	ING. HANA ZEMČÁKOVÁ	POŘIZOVATEL: MÚ Blansko ZAKAZOVATEL: 10-03-04 DŮM 10 84400 2012 MĚŘENÍ: 1:1 000
AKCE	ÚZEMNÍ PLÁN JEDOVNICE NÁVRH		CÍLOVÝ VÝHEBNÍ 4b

Záznam o účinnosti:	Územní plán Jedovnice
Správní orgán, který ÚP vydal:	Zastupitelstvo obce Jedovnice
Číslo jednací:	
Datum vydání:	
Datum nabytí účinnosti:	
Pořizovatel: MÚ Blansko	Otisk úředního razítka:
Odbor Stavební úřad	
Odvětví územního plánování a regionálního rozvoje	
Oprávněná úřední osoba:	Podpis:
vedoucí oddělení úřadu ÚP	