


GRAFICKÁ LEGENDA

stav	návrh	úz.rezervy	zástavba obce
			vodní a vodohospodářské plochy
			kanalizace jednotná
			kanalizace jednotné ke zrušení
			kanalizace spájková
			kanalizace spájková - výškový řád
			kanalizace dešťová
			čističci stanice odpadních vod
			čerpací stanice
			hranice řešeného území

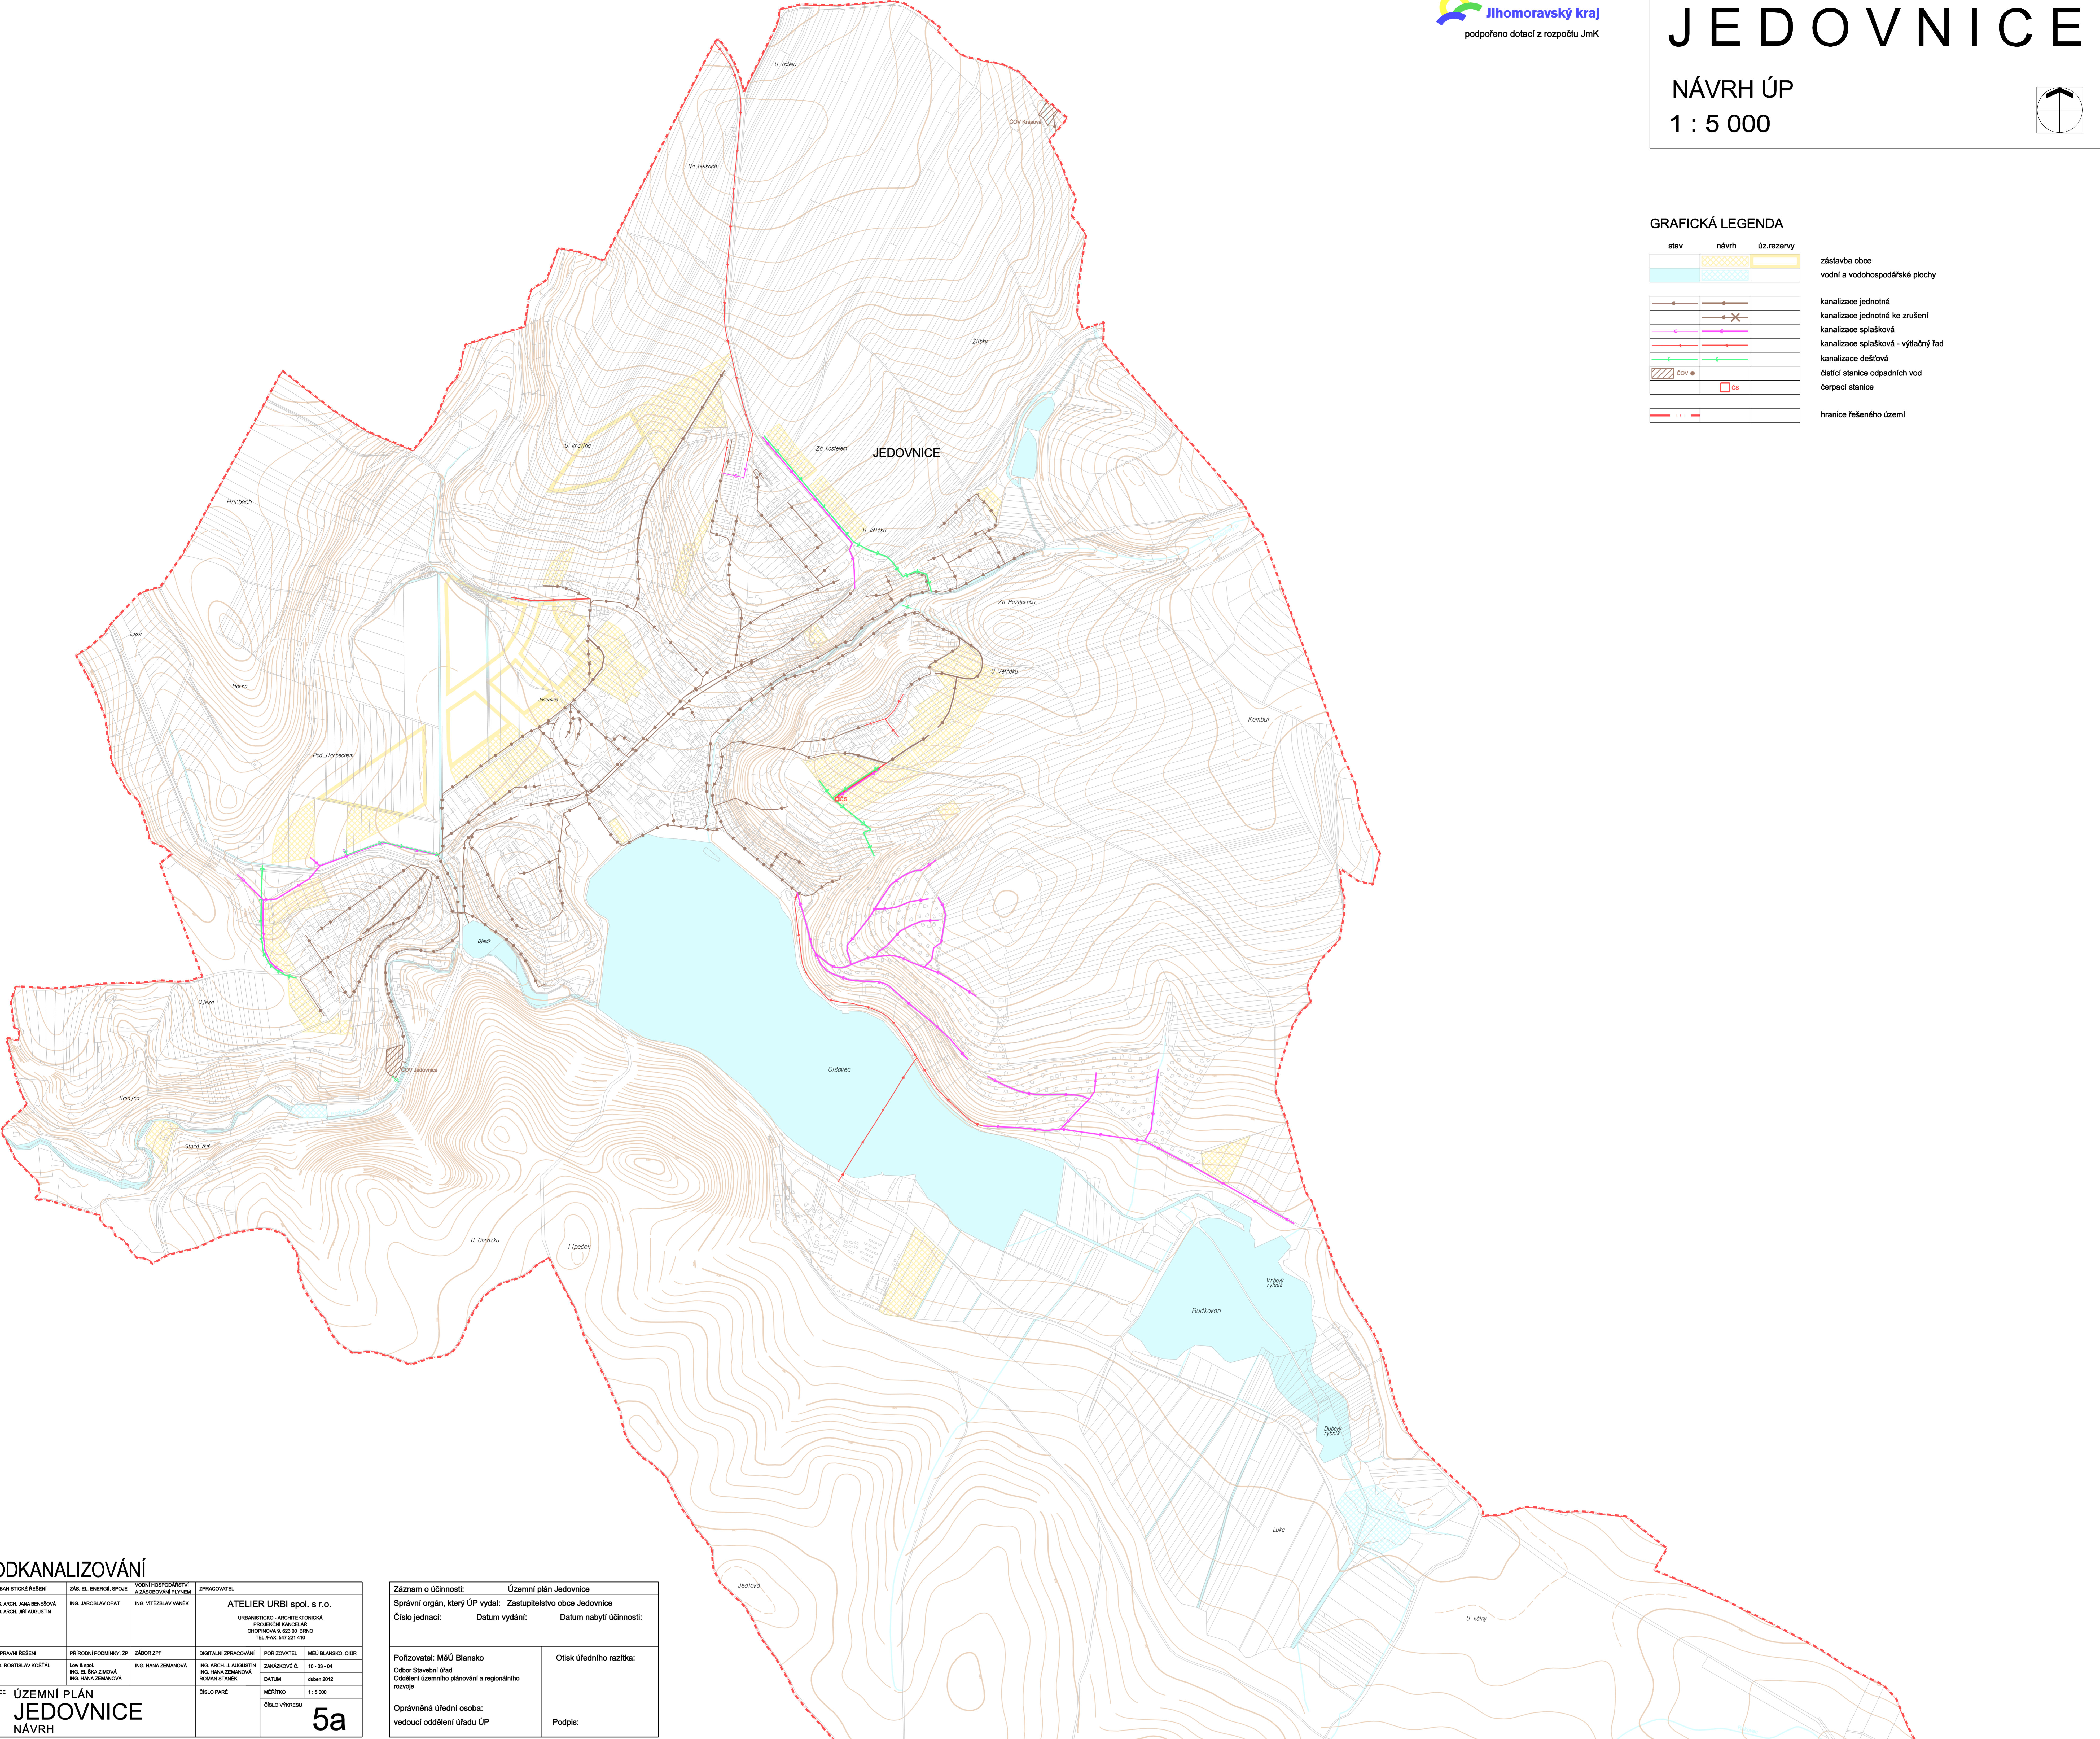

ODKANALIZOVÁNÍ

URBANISTICKÉ ŘEŠENÍ ING. ARCH. JANA BENEŠOVÁ ING. ARCH. JIŘÍ AUGUSTIN	ZÁK. EL. ENERGIÍ ÚP ING. JAROSLAV OPAT	TECHNICKÉ PŘEDPISY ZÁKONČOVÁNÍ ÚP ING. VITĚZSLAV VANĚK	OPRAVITEL ATELIER URBI spol. s r.o. URBANISTICKO-ARCHITECTONICKÁ PROJEKČNÍ KANCELÁŘ DOPRAVNÍ 802/2, BRNO TEL: FAKS 547 221 419
DOPRAVNÍ ŘEŠENÍ ING. ROBERT LAY KOTĚL	PŘÍRODNÍ POMĚRY: DZ LINA & SPOL. ING. ELIŠKA ZEMANOVÁ ING. HANA ZEMANOVÁ	ZÁKRES DZF ING. HANA ZEMANOVÁ	OPRAVNĚNÉ ZPRACOVÁNÍ POŘIZOVATEL: MĚÚ BLANSKO, OÚH ZAKAZOVATEL: C. DĚLNO: 08.04.2012 MĚŘENO: 11.05.2012
AKCE: ÚZEMNÍ PLÁN JEDOVNICE NÁVRH		CÍLOVÝ PÁNEJ OBL. VÝMĚRU	5a

Záznam o účinnosti: Územní plán Jedovnice	Správní orgán, který ÚP vydal: Zastupitelstvo obce Jedovnice	Číslo jednací: Datum vydání: Datum nabytí účinnosti:
Pořizovatel: MÚ Blansko	Odpor Stavební úřad	Ověření územního plánování a regionálního rozvoje
Oprávněná úřední osoba: vedoucí oddělení úřadu ÚP	Podpis:	Ověření úředního razítka:

ODKANALIZOVÁNÍ

URBANISTICKÉ ŘEŠENÍ ING. ARCH. JANA BENEŠOVÁ ING. ARCH. JIŘÍ AUGUSTIN	ZÁK. EL. ENERGIÍ ÚP ING. JAROSLAV OPAT	TECHNICKÉ PŘEDPISY ZÁKONČOVÁNÍ ÚP ING. VITĚZSLAV VANĚK	OPRAVITEL ATELIER URBI spol. s r.o. URBANISTICKO-ARCHITECTONICKÁ PROJEKČNÍ KANCELÁŘ DOPRAVNÍ 802/2, BRNO TEL: FAKS 547 221 419
DOPRAVNÍ ŘEŠENÍ ING. ROBERT LAY KOTĚL	PŘÍRODNÍ POMĚRY: DZ LINA & SPOL. ING. ELIŠKA ZEMANOVÁ ING. HANA ZEMANOVÁ	ZÁKRES DZF ING. HANA ZEMANOVÁ	OPRAVNĚNÉ ZPRACOVÁNÍ POŘIZOVATEL: MĚÚ BLANSKO, OÚH ZAKAZOVATEL: C. DĚLNO: 08.04.2012 MĚŘENO: 11.05.2012
AKCE: ÚZEMNÍ PLÁN JEDOVNICE NÁVRH		CÍLOVÝ PÁNEJ OBL. VÝMĚRU	5b

Záznam o účinnosti: Územní plán Jedovnice	Správní orgán, který ÚP vydal: Zastupitelstvo obce Jedovnice	Číslo jednací: Datum vydání: Datum nabytí účinnosti:
Pořizovatel: MÚ Blansko	Odpor Stavební úřad	Ověření územního plánování a regionálního rozvoje
Oprávněná úřední osoba: vedoucí oddělení úřadu ÚP	Podpis:	Ověření úředního razítka: