


# JEDOVNICE


ÚZEMNÍ PLÁN

1 : 5 000

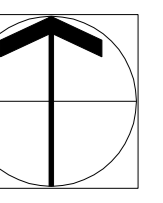

## GRAFICKÁ LEGENDA

stav	návrh	ú.z.rezervy	
			zástavba obce
			vodní a vodohospodářské plochy
			vodovodní přívaděč
			vodovodní přívaděč - ke zrušení
			vodovodní řad místní
			objekt čerpací stanice na vodovodní síti
			objekt vodojemu na vodovodní síti
			vodní zdroj
			vrt. studna
			ochranné pásmo vodního zdroje I.stupně
			ochranné pásmo vodního zdroje II.stupně
			hranice řešeného území

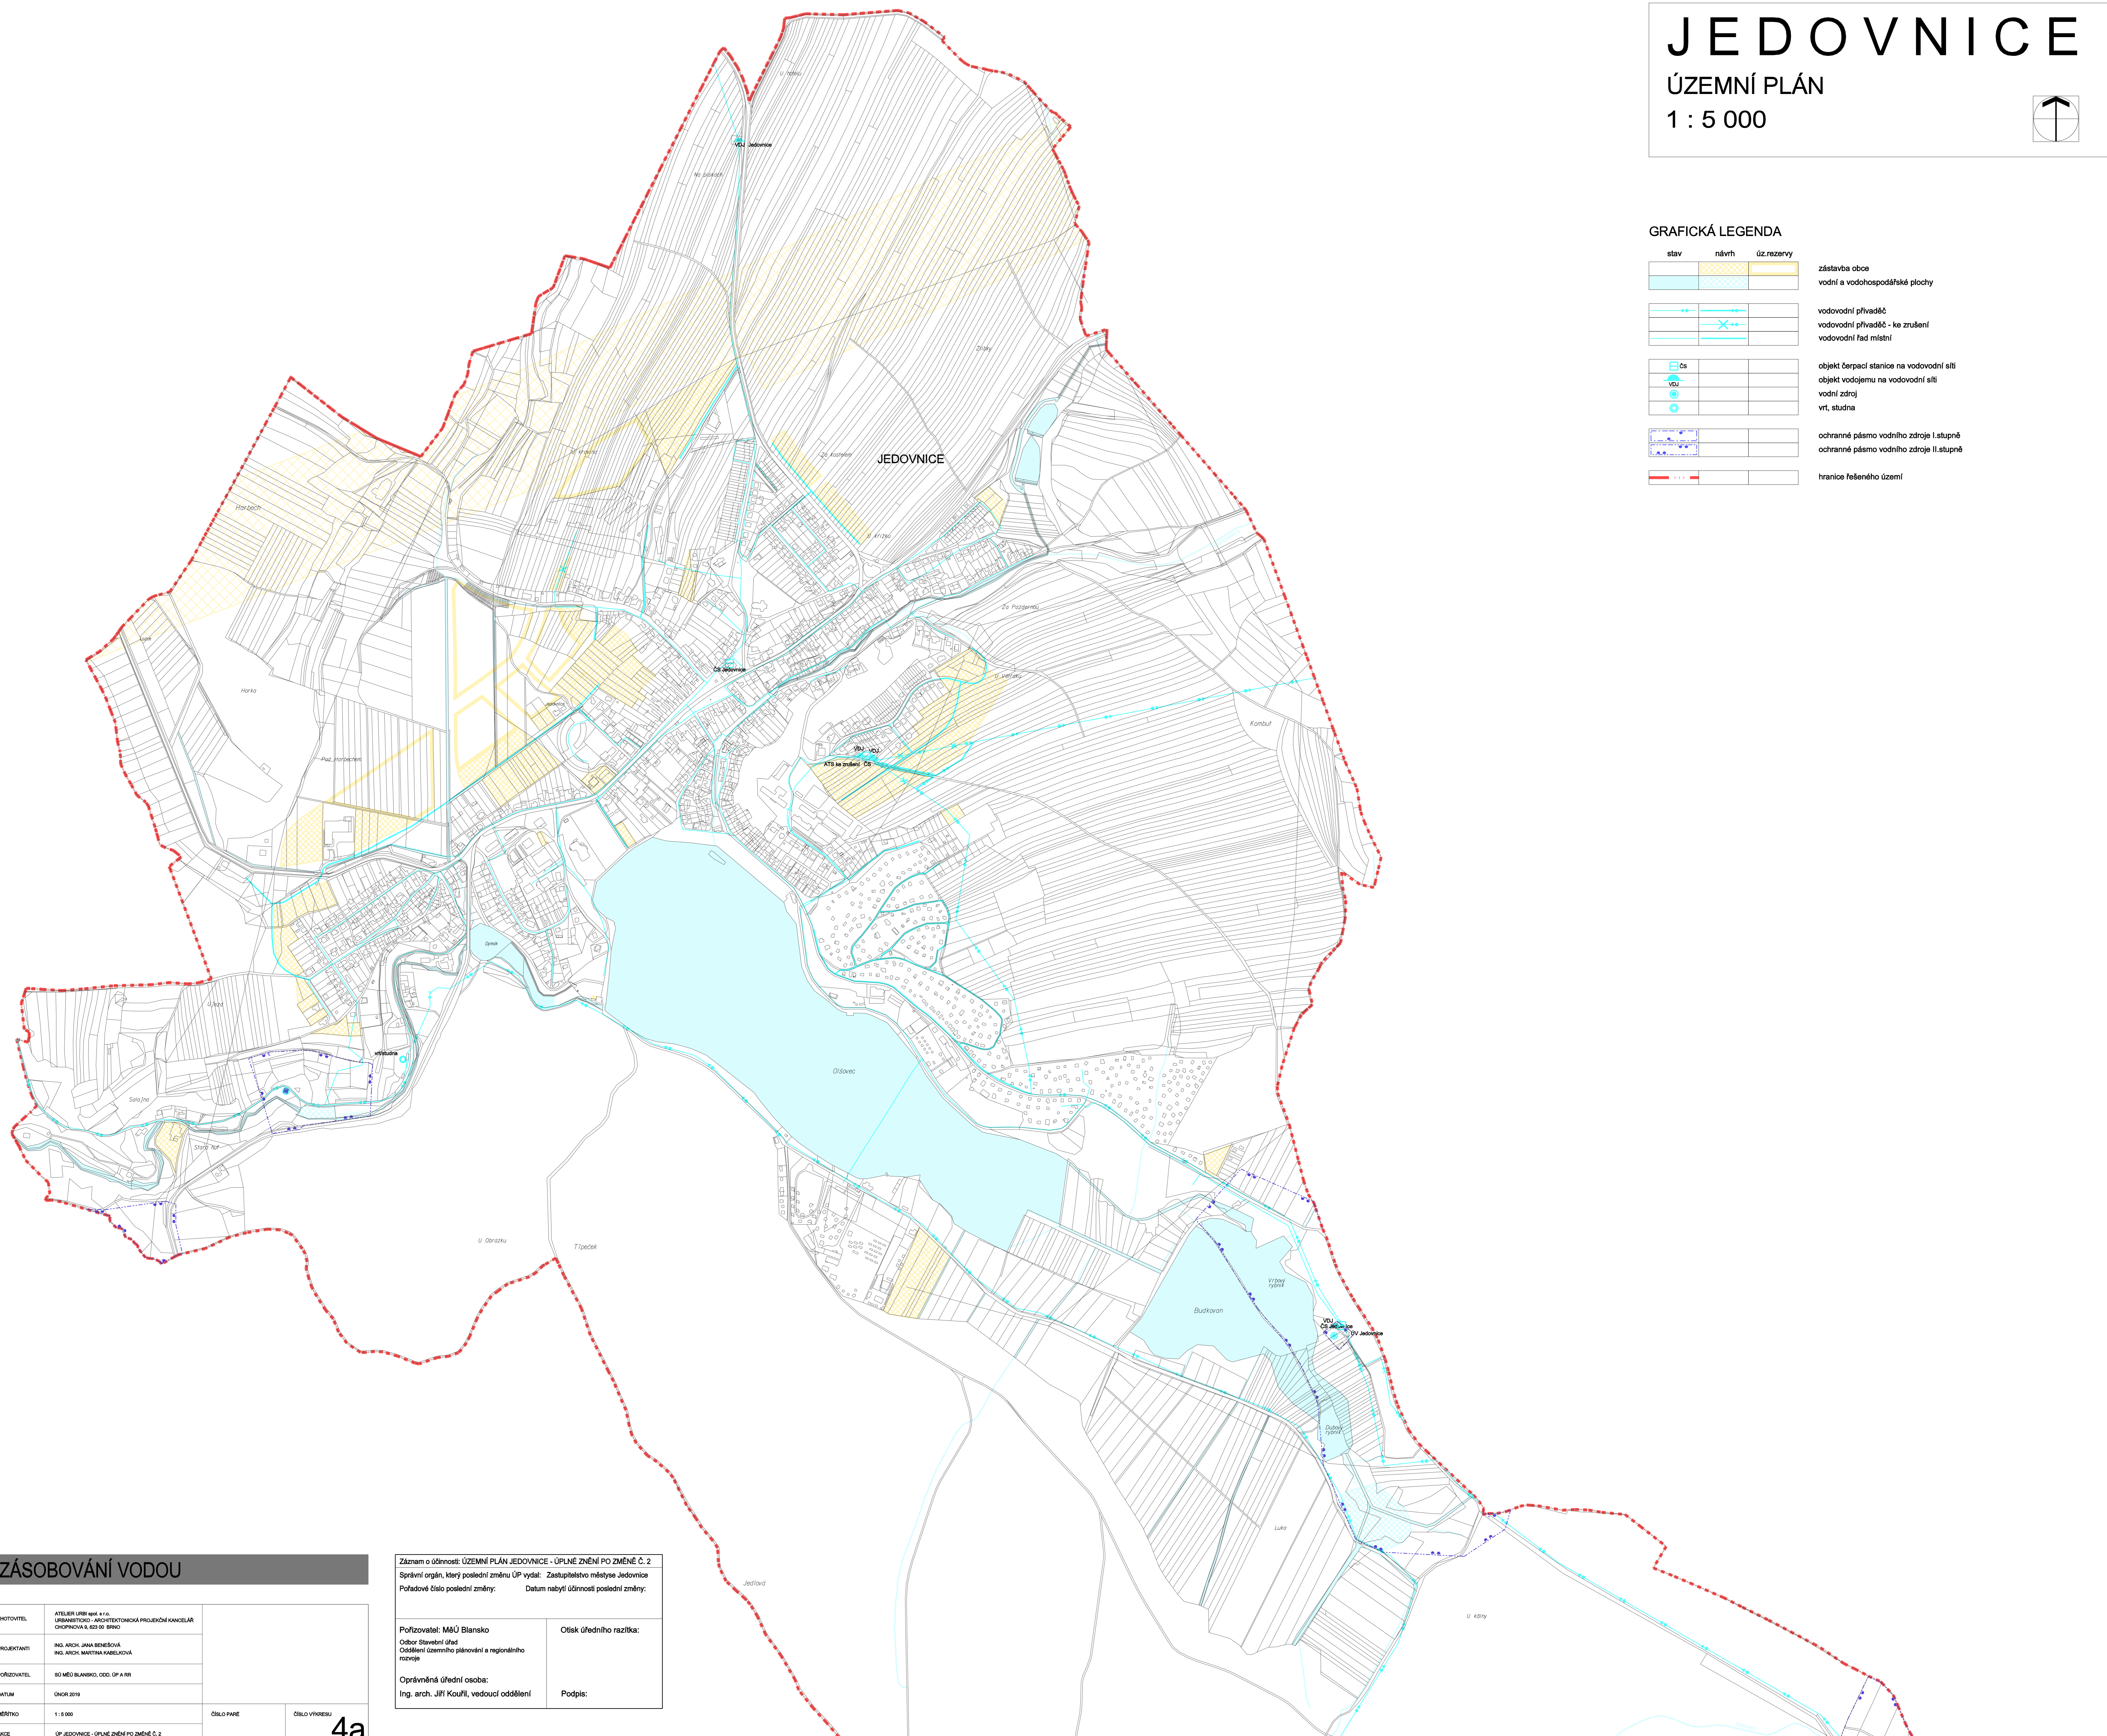

## ZÁSOBOVÁNÍ VODOU

ZKOTOVITEL:	ATELIER URBEX s.r.o. URBANISTICKO - ARCHITECTONICKÁ PROJEKČNÍ KANCELÁŘ CHOPINA 6, 602 00 BRNO		
PROJEKTANT:	ING. ARCH. JANA BENEŠOVÁ ING. ARCH. MARTINA KABELČIKOVÁ		
POŘIZOVATEL:	SO MĚÚ BLANSKO, ODD. OP A RR		
DATUM:	ÚNOR 2019		
MĚŘÍTKO:	1 : 5 000	ČÍSLO PÁŘE:	
AKCE:	ÚP JEDOVNICE - ÚPLNÉ ZMĚNĚ Č. 2	ČÍSLO VÝKRESU:	4a

Záznam o účinnosti: ÚZEMNÍ PLÁN JEDOVNICE - ÚPLNÉ ZMĚNĚ Č. 2  
Správní orgán, který poslední změnu ÚP vydal: Zastupitelstvo městyse Jedovnice  
Pořadové číslo poslední změny: Datum nabytí účinnosti poslední změny:

Pořizovatel: MěÚ Blansko Období: Stavěbní úřad Oddělení: územního plánování a regionálního rozvoje	Otsk úředního razítka:
Oprávněná úřední osoba: Ing. arch. Jiří Kouřil, vedoucí oddělení	Podpis: